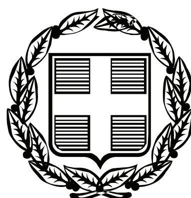


ΕΦΗΜΕΡΙΣ ΤΗΣ ΚΥΒΕΡΝΗΣΕΩΣ
ΤΗΣ ΕΛΛΗΝΙΚΗΣ ΔΗΜΟΚΡΑΤΙΑΣ

ΤΕΥΧΟΣ ΑΝΑΓΚΑΣΤΙΚΩΝ ΑΠΑΛΛΟΤΡΙΩΣΕΩΝ ΚΑΙ ΠΟΛΕΟΔΟΜΙΚΩΝ ΘΕΜΑΤΩΝ **Αρ. Φύλλου 226**

19 Ιουνίου 2012

ΔΙΑΤΑΓΜΑΤΑ

Χαρακτηρισμός της περιοχής της λίμνης Καστοριάς ως περιοχής προστασίας της φύσης και ίδρυση Φορέα Διαχείρισης αυτής.

Ο ΠΡΟΕΔΡΟΣ ΤΗΣ ΕΛΛΗΝΙΚΗΣ ΔΗΜΟΚΡΑΤΙΑΣ

Έχοντας υπόψη:

1. Τις διατάξεις των άρθρων 18, 19 (παρ. 2), 21 (παρ. 1 και 2), 28, 29, 30 και 31 (παρ. 1 και 2) του ν. 1650/1986 «Για την Προστασία του Περιβάλλοντος» (Α΄ 160), όπως τα άρθρα 18 και 21 τροποποιήθηκαν με τις διατάξεις του άρθρου 16 του ν. 2742/1999 «Χωροταξικός Σχεδιασμός και Αειφόρος Ανάπτυξη και άλλες διατάξεις» (Α΄ 207) και το άρθρο 30 με τις διατάξεις του άρθρου 4 του ν. 3010/2002 «Εναρμόνιση του ν. 1650/1986 με τις οδηγίες 97/11 Ε.Ε. και 96/61 Ε.Ε., διαδικασία οριοθέτησης και ρυθμίσεις θεμάτων για τα υδατορέματα και άλλες διατάξεις» (Α΄ 91), καθώς και τις διατάξεις του άρθρου 21 παρ.5 περ. δ του ν. 1650/1986, όπως αντικαταστάθηκε με το άρθρο 6 του ν. 3937/2011 «Διατήρηση της βιοποικιλότητας και άλλες διατάξεις» (Α΄ 60).

2. Τις διατάξεις του άρθρου 15 του ν. 2742/1999 «Χωροταξικός Σχεδιασμός και Αειφόρος Ανάπτυξη και άλλες διατάξεις» (Α΄ 207), που συμπληρώθηκε με την παρ. 1 του άρθρου 13 του ν. 3044/2002 «Μεταφορά Συντελεστή Δόμησης και ρυθμίσεις άλλων θεμάτων αρμοδιότητας Υπουργείου Περιβάλλοντος Χωροταξίας και Δημοσίων Έργων (Α΄ 197).

3. Τις διατάξεις του ν. 3028/2002 «Για την προστασία των Αρχαιοτήτων και εν γένει της Πολιτιστικής κληρονομιάς» (Α΄ 153).

4. Τις διατάξεις του άρθρου 90 του Κώδικα Νομοθεσίας για την Κυβέρνηση και τα κυβερνητικά όργανα, που κυρώθηκε με το άρθρο πρώτο του π.δ/τος 63/2005 (Α΄ 98).

5. Τις διατάξεις της παρ. 3 του άρθρου 22 του ν. 2362/1995 (Α΄247), όπως το δεύτερο εδάφιο αντικαταστάθηκε με την παρ. 3 του άρθρου 22 του ν.3871/2010 (Α΄ 141).

6. Την υπ' αριθμ. 2876/7.10.2009 απόφαση του Πρωθυπουργού «Αλλαγή τίτλου Υπουργείων» (Β΄ 2234).

7. Τις διατάξεις των άρθρων 1 (παρ.2) και 6 του π.δ/τος 189/2009 «Καθορισμός και ανακατανομή αρμοδιοτήτων των Υπουργείων (Α΄ 221).

8. Τις διατάξεις του υπ' αριθμ. 65/27.6.2011 π.δ/τος (Α΄ 147).

9. Τις διατάξεις της Διεθνούς Σύμβασης της Βέρνης, όπως κυρώθηκε με το ν. 1335/1983 «Κύρωση Διεθνούς Σύμβασης για τη διατήρηση της άγριας ζωής και του φυσικού περιβάλλοντος της Ευρώπης» (Α΄ 32).

10. Τις διατάξεις της υπ' αριθμ. 33318/3028/1998 κοινής υπουργικής απόφασης «Καθορισμός μέτρων και διαδικασιών για τη διατήρηση των φυσικών οικοτόπων κ.λπ.» (Α΄ 1289), με την οποία ενσωματώθηκε στο Εθνικό Δίκαιο η οδηγία 92/43/ΕΟΚ «Για τη διατήρηση των φυσικών οικοτόπων καθώς και της άγριας πανίδας και χλωρίδας».

11. Την υπ' αριθμ. οικ. 125104/186/16.1.2003 απόφαση του Γενικού Διευθυντή Περιβάλλοντος Χωροταξίας και Δημοσίων Έργων για την έγκριση της Ειδικής Περιβαλλοντικής Μελέτης (Ε.Μ.Π.) «Υγροβιότοπου της Λίμνης Καστοριάς».

12. Τις υπ' αριθμ. 85/12.6.2003 και 108/16.6.2010 γνωμοδοτήσεις του Νομαρχιακού Συμβουλίου Καστοριάς σε εφαρμογή της παραπάνω μελέτης.

13. Το γεγονός ότι από τις κανονιστικές διατάξεις του παρόντος διατάγματος προκαλείται σε βάρος του προϋπολογισμού του Φορέα Διαχείρισης Λίμνης Καστοριάς (ν.π.ι.δ. επιχορηγούμενο από τον Κρατικό Προϋπολογισμό) δαπάνη ύψους 186.000 Ευρώ περίπου ετησίως και επιπλέον 50.000 Ευρώ περίπου για το πρώτο έτος λειτουργίας.

Η εν λόγω δαπάνη ενδέχεται να αντιμετωπισθεί με κοινοτική συγχρηματοδότηση (ΕΣΠΑ/ΠΕΠ Δυτικής Μακεδονίας) και εθνική συμμετοχή, για όσο διάστημα διαρκεί το πρόγραμμα αυτό. Η δαπάνη αυτή, μετά τη λήξη του ΕΣΠΑ, θα καλύπτεται από ίδιους πόρους του Φορέα Διαχείρισης της λίμνης Καστοριάς, χωρίς κρατική επιχορήγηση.

14. Την υπ' αριθμ. 302/2011 γνωμοδότηση του Συμβουλίου της Επικρατείας, με πρόταση των Υπουργών Οικονομικών, Ανάπτυξης, Ανταγωνιστικότητας και Ναυτιλίας, Περιβάλλοντος, Ενέργειας και Κλιματικής Αλλαγής, Αγροτικής Ανάπτυξης και Τροφίμων, αποφασίζουμε:

Άρθρο 1

Σκοπός του παρόντος διατάγματος είναι:

Η προστασία, η διατήρηση της Φύσης και του τοπίου ως φυσικής κληρονομιάς και πολύτιμου εθνικού φυσικού πόρου του υγροβιότοπου της λίμνης Καστοριάς και της ευρύτερης περιοχής της με το χαρακτηρισμό, ως περιοχής Προστασίας της Φύσης σύμφωνα με τα κριτήρια της παραγρ. 2 του άρθρου 19 του ν. 1650/1986 (Α΄ 160).

Ειδικότερα, επιδιώκεται:

1. Η προστασία και διατήρηση του λιμναίου και χερσαίου περιβάλλοντος της περιοχής της λίμνης της Καστοριάς όπου καταγράφονται σημαντικοί οικότοποι καθώς επίσης και οικότοποι προτεραιότητας σύμφωνα με την Οδηγία 92 / 43 Ε.Ο.Κ. (Κ.Υ.Α. 33318/3028/1998).

2. Η διατήρηση των υφιστάμενων ενδιαιτημάτων ορνιθοπανίδας και η προστασία σπάνιων και απειλούμενων ειδών που φωλιάζουν στην περιοχή της λίμνης Καστοριάς.

3. Η διατήρηση της φυσικότητας και της αντιπροσωπευτικότητας της λίμνης Καστοριάς.

4. Η διαχείριση του προστατευτέου αντικειμένου με γνώμονα την πολυδιάστατη σχέση μεταξύ ειδών - οικοτόπων - τοπίου (φυσικό και ανθρωπογενές).

5. Η οργάνωση - διαχείριση - ανάδειξη των φυσικών πόρων, λαμβάνοντας υπόψη την οικονομική, κοινωνική, πολιτιστική και εν γένει την τοπική και περιφερειακή βιώσιμη ανάπτυξη.

6. Η οργάνωση της βιώσιμης ανάπτυξης μέσω της ορθολογικής χρήσης των φυσικών πόρων και ιδιαίτερα των υδατικών πόρων της περιοχής, με έμφαση στην εφαρμογή των αρχών της περιβαλλοντικής κατεύθυνσης στον πρωτογενή και δευτερογενή τομέα, την ανάδειξη της πολιτιστικής κληρονομιάς, όπως του λιμναίου προϊστορικού οικισμού του Δισπηλιού και όλων των κηρυγμένων αρχαιολογικών χώρων, καθώς και στην ανάπτυξη υποδομών παραγωγής ενέργειας φιλικών προς το περιβάλλον.

7. Η περιβαλλοντική ενημέρωση, εκπαίδευση, ευαισθητοποίηση και ενεργοποίηση των χρηστών, των φορέων και κατοίκων της άμεσης και ευρύτερης περιοχής.

Άρθρο 2

Χαρακτηρισμός και οριοθέτηση της συνολικής περιοχής και των επιμέρους ζωνών της.

1. Χαρακτηρίζεται ως Περιοχή Προστασίας της Φύσης με την επωνυμία «ΠΕΡΙΟΧΗ ΠΡΟΣΤΑΣΙΑΣ ΤΗΣ ΦΥΣΗΣ ΛΙΜΝΗΣ ΚΑΣΤΟΡΙΑΣ» η χερσαία και η υδάτινη περιοχή που βρίσκεται εκτός των ορίων εγκεκριμένων Γενικών Πολεοδομικών Σχεδίων και εκτός ορίων οικισμών κάτω από 2000 κατοίκων των οριοθετούμενων σύμφωνα με το από 24.4.1985 π.δ/γμα (Δ΄ 181), όπως ισχύει και εκτός των ορίων οικισμών προ του 1923 του δήμου Καστοριάς (τέως δήμοι Καστοριάς, Βιτσίου, Μακεδνών και Αγίων Αναργύρων ν. Καστοριάς), όπως τα όρια της φαίνονται με μαύρη διακεκομμένη εστιγμένη γραμμή στα δύο (2) σχετικά πρωτότυπα διαγράμματα σε κλίμακα 1:25.000 και 1:10.000 που θεωρήθηκαν από τον Προϊστάμενο της Διεύθυνσης Τοπογραφικών Εφαρμογών με την 7843/2012 πράξη του και που αντίτυπα τους σε φωτοσμίκρυνση δημοσιεύονται με το παρόν διάταγμα.

α. Εντός των ορίων της Περιοχής Προστασίας της Φύσης Λίμνης Καστοριάς ορίζονται Ζώνες Α και Β.

Η Ζώνη Β αποτελείται από τις ζώνες ΒΙ, ΒΙΙ και ΒΙΙΙ.

β. Καθορίζεται Περιφερειακή Ζώνη (Π.Ζ.) προστασίας της χαρακτηριζόμενης ως Περιοχής Προστασίας της Φύσης Λίμνης Καστοριάς η οποία αποτελείται από τις ζώνες ΠΖΙα, ΠΖΙβ και ΠΖΙΙ, όπως οι ρυθμίσεις α και β φαίνονται στα διαγράμματα της παραγράφου 1.

Οι συντεταγμένες των σημείων της Περιοχής Προστασίας της Φύσης, καθώς και των Περιφερειακών ζωνών ΠΖΙα, ΠΖΙβ αναφέρονται στο συνημμένο παράρτημα Ι και αναγράφονται στο τοπογραφικό διάγραμμα κλίμακας 1:10.000 και το οποίο αποτελεί αναπόσπαστο μέρος του παρόντος διατάγματος και δημοσιεύεται με αυτό.

2. Η Ζώνη Α χαρακτηρίζεται ως Απόλυτης Προστασίας της Φύσης και περιλαμβάνει τις ζώνες των ευαίσθητων οικοσυστημάτων της Προστατευόμενης Περιοχής, που βρίσκονται:

α. στις εκβολές των ρεμάτων της περιοχής Φουντουκλή (σημεία 1, 2, 27, 3, 4, 1),

β. περιοχή Βυσσινιάς (σημεία 5, 8, 34, 7, 33, 5),

γ. περιοχή Τοιχιού (σημεία 9, 12, 11, 10, 37, 9) και

δ. υπολεκάνη ρέματος της περιοχής «Φωτεινή» (σημεία 13, 14, 16 έως 19, 173, 20 έως 13).

3. Η Ζώνη Β Προστασίας Υγροτοπικών Οικοσυστημάτων, περιλαμβάνει σημαντικά χερσαία και υδάτινα οικοσυστήματα της Προστατευόμενης Περιοχής της Φύσης, που βρίσκονται:

α. Οι Ζώνες ΒΙ Περιοχές Προστασίας Υγροτοπικών Οικοσυστημάτων, περιλαμβάνουν χερσαίες παράκτιες και λιμναίες περιοχές που βρίσκονται:

αα. περιμετρικά από το όριο του Δ. Καστοριάς προς τη λίμνη και ειδικότερα την περιοχή που βρίσκεται στις εκβολές των ρεμάτων Βυσσινιάς (σημεία 7, 62, 61, 59, 57, 10, 37, 34, 7),

ββ. περιοχή Μεταμόρφωσης (σημεία 11, 142, 13, 41, 11),

γγ. περιοχές μεταξύ ζώνης Α εκβολή ρ. Φουντουκλή και ρ. Βυσσινιά από το όριο ιδιοκτησίας του Δ. Καστοριάς (σημεία 2, 69, 6, 33, 27, 2),

δδ. περιοχή νότια της εκβολής του ρ. Φουντουκλή (σημεία 1, 75, 77, 4, 1),

εε. την υγρολιβαδική περιοχή βόρεια της εκβολής του Ξηροποτάμου (σημεία 164, 233, 239, 244, 164) και

ζζ. το νότιο - νοτιοανατολικό τμήμα της λίμνης στην περιοχή του Δισπηλιού (σημεία 78, 99, 105, 115, 78).

β. Ζώνη ΒΙΙ Προστασίας Οικοσυστήματος λίμνης, περιλαμβάνει όλη την υδάτινη επιφάνεια της λίμνης (εκτός των υδάτινων εκτάσεων που περιλαμβάνονται στις ζώνες Α και ΒΙ) και οριοθετείται από την εσωτερική υδάτινη επιφάνεια της που ορίζεται χωρικά, από τα όρια των Ζωνών Α, ΒΙ, ΒΙΙΙ και ΠΖΙβ.

γ. Ζώνη ΒΙΙΙ Προστασίας χερσαίων οικοσυστημάτων, περιλαμβάνει την περιοχή του λόφου Κορύτσα της Καστοριάς που οριοθετείται από το όριο του εγκεκριμένου πολεοδομικού σχεδίου της πόλης Καστοριάς και από την ακτογραμμή της Λίμνης ή τα όρια της Ζώνης ΒΙΙ.

4. Η Ζώνη ΠΖ Περιφερειακή ζώνη Προστασίας, περιλαμβάνει όλες τις υπόλοιπες περιοχές της Προστατευόμενης Περιοχής του υγροβιότοπου, της οποίας το εσωτερικό όριο της ζώνης ΠΖ ορίζεται περιμετρικά της λίμνης και από τα εξωτερικά όρια των ζωνών Α και Β. Το εξωτερικό όριο της ζώνης ΠΖ περιλαμβάνει όλες τις υπόλοιπες περιοχές έως το όριο της λεκάνης απορροής της λίμνης καλύπτει το μεγαλύτερο ΒΑ τμήμα του Ν. Καστοριάς και ορίζεται από τις κορυφές των υψωμάτων Βίτσι (+2.128 μ.), Σπυριδάκη (+ 1.498 μ.), Σικαβίτσας (+ 1.868 μ.), Φαλακρόν (+ 1.862 μ.), Μαυροβούνι (+ 1137 μ.), Κορησός (+ 1.386 μ.), Αγ. Τριάς (+ 1.387 μ.), Περτσέλη (+ 1.505 μ.).

Η ζώνη ΠΖ διακρίνεται στις ζώνες ΠΖΙ και ΠΖΙΙ που οριοθετούνται ως εξής:

α. Ζώνη ΠΖΙ Περιφερειακή ζώνη, περιλαμβάνει τις περιοχές άμεσης γειτνίασης του υγροβιότοπου, εκατέρωθεν των ορίων των ζωνών Α και Β και περιμετρικά της λίμνης. Το εξωτερικό όριο της ζώνης ορίζεται στα δυτικά από το ανατολικό όριο της ζώνης 2 του από 5.1.1986 π.δ/τος (Δ΄ 125) (Ζ.Ο.Ε. Καστοριάς) και προς βορρά στη θέση που το όριο αυτό εφάπτεται με την περιμετρική της λίμνης οδό, όπως ορίζονται στο παραπάνω π.δ/γμα. Βόρεια ακολουθεί τη χάραξη της οδού προς τη λίμνη, ανατολικά ταυτίζεται με τα εγκεκριμένα όρια των οικισμών Πολυκάρπης και Μαυροχωρίου ακολουθώντας τη χάραξη προς Κρεπενή και νότια ακολουθεί την χάραξη της οδού και στην περιοχή του Δισπηλιού ταυτίζεται με τα εγκεκριμένα όρια της κοινότητας και έως τα όρια του Δήμου Καστοριάς.

Η ΠΖΙ διακρίνεται σε δύο ζώνες ΠΖΙα και ΠΖΙβ οι οποίες οριοθετούνται ως εξής:

αα. Ζώνη ΠΖΙα Περιφερειακή ζώνη, περιοχή με αγροτικό χαρακτήρα κυρίως στο βόρειο-βορειοδυτικό και βορειοανατολικό τμήμα της λίμνης που ορίζονται από το όριο των ζωνών Α και ΒΙ. Το εξωτερικό όριο της ΠΖΙα ταυτίζεται με το όριο της ΠΖΙΙ, όπως αναφέρεται στην περιφερειακή Ζώνη ΠΖ, του παρόντος. Στη Ζώνη αυτή συμπεριλαμβάνονται και οι υπάρχουσες ιδιοκτησίες των αγροκτημάτων της Φωτεινής και Πολυκάρπης, σύμφωνα με τη διανομή του Υπουργείου Γεωργίας (σημεία 74, 174... 177.303..., 300, 156... 138, 173, 19...14, 43...56, 11, 10, 57...63, 7, 6, 64...732, 1, 74).

αβ. Ζώνη ΠΖΙβ Περιφερειακή ζώνη, παραλίμνιες περιοχές νότια των ορίων του Δήμου Καστοριάς έως στην περιοχή του Δισπηλιού που ορίζονται από τα σημεία 126, 123, 212, 162, 126. Επίσης, περιλαμβάνεται η περιοχή εκτός των οικισμών Πολυκάρπης και Μαυροχωρίου δυτικά των εγκεκριμένων ορίων τους (σημεία:212, 211, 221, 220, 219, 218, 217...214, 157, 158, 121...126, 162 και σημεία 173, 164, 255,...245, 233...239).

β. Ζώνη ΠΖΙΙ Περιφερειακή ζώνη, περιλαμβάνει όλες τις υπόλοιπες περιοχές έως το όριο της λεκάνης απορροής της λίμνης και οριοθετείται εξωτερικά από τις κορυφές των ορεινών όγκων των υψωμάτων, Βίτσι (+2.128 μ.), Σπυριδάκη (+ 1.498 μ.), Σικαβίτσας (+ 1.868 μ.), Φαλακρόν (+ 1.862 μ.), Μαυροβούνι (+ 1137 μ.), Κορησός (+ 1.386 μ.), Αγ. Τριάς (+ 1.387 μ.), Περτσέλη (+ 1.505 μ.) και εσωτερικά, ακολουθεί τα εξωτερικά όρια των ζωνών ΠΖΙα, ΠΖΙβ1 και τα εκάστοτε εγκεκριμένα όρια των Δ.Δ. Καστοριάς, Δισπηλιού, Μαυροχωρίου και Πολύκαρπης.

Άρθρο 3
Χρήσεις, άσκηση δραστηριοτήτων, μέτρα, όροι και περιορισμοί προστασίας και διαχείρισης της περιοχής,

Εντός του συνόλου των ζωνών της προστατευόμενης περιοχής ισχύουν τα αναφερόμενα στο από 15.1.1986 π.δ/γμα (Δ΄ 125) (Ζ.Ο.Ε. Καστοριάς) ή όπως αυτά τροποποιούνται παρακάτω και επιπλέον:

Ι. Ζώνη Α: Απόλυτης Προστασίας της Φύσης

Στις περιοχές της Ζώνης Α, όπως αυτές περιγράφονται και οριοθετούνται στην παράγραφο 2 του άρθρου 2 του παρόντος, ισχύουν οι παρακάτω γενικοί όροι.

Επιτρεπόμενες χρήσεις και δραστηριότητες για το σύνολο της Ζώνης Α.

Γενικοί όροι

Επιτρέπεται:

1. Η επιστημονική έρευνα των φυσικών οικοσυστημάτων και των ειδών χλωρίδας και πανίδας, σύμφωνα με τις κείμενες διατάξεις, με την προϋπόθεση ότι δεν δημιουργούνται προβλήματα υποβάθμισης στα οικοσυστήματα και στους πληθυσμούς των ειδών ζώων και φυτών, μετά από σύμφωνη γνώμη του φορέα διαχείρισης.

2. Η συστηματική παρακολούθηση οικολογικών παραμέτρων, οι διαχειριστικές δράσεις, η εκτέλεση ειδικών διαχειριστικών έργων και η εφαρμογή μέτρων που αποσκοπούν στην αποκατάσταση, προστασία, διατήρηση, βελτίωση και ανάδειξη των ειδών και των ενδιαιτημάτων της περιοχής, εφόσον τεκμηριώνεται επαρκώς η σκοπιμότητα (αναγκαιότητα) και η αποτελεσματικότητα τους και τα οποία θα προβλέπονται και στο πενταετές σχέδιο διαχείρισης της περιοχής μετά από τη σύμφωνη γνώμη του Φορέα Διαχείρισης.

3. Η επίσκεψη με σκοπό την περιβαλλοντική εκπαίδευση, την παρατήρηση της φύσης, την αναψυχή, καθώς και η εγκατάσταση, η συντήρηση και η βελτίωση της απαραίτητης υποδομής, για την οργάνωση και εξυπηρέτηση των προαναφερθέντων δράσεων, βάσει της κείμενης νομοθεσίας. Στο Διαχειριστικό Σχέδιο της περιοχής εξειδικεύονται τα είδη των υποδομών και οι όροι και περιορισμοί για την άσκηση των δραστηριοτήτων. Μέχρι την εκπόνηση και έγκριση του εκάστοτε σχεδίου διαχείρισης και την έκδοση του κανονισμού διοίκησης και λειτουργίας του Φορέα Διαχείρισης, οι προαναφερθείσες δραστηριότητες και υποδομές μπορούν να υλοποιούνται, από οποιονδήποτε φορέα δημόσιου χαρακτήρα κατόπιν εκπόνησης μελέτης εφαρμογής. Στην μελέτη αυτή αναφέρονται οι απαραίτητες υποδομές, καθώς και οι προτεινόμενες δράσεις και με την προϋπόθεση θεώρησης της από τον Φορέα Διαχείρισης της περιοχής όπου εξειδικεύονται οι όροι και οι περιορισμοί για την άσκηση της δραστηριότητας, καθώς και την περιβαλλοντική αδειοδότησή τους, σύμφωνα με τις εκάστοτε κείμενες διατάξεις.

4. Η συντήρηση υφιστάμενων οδών και δικτύων υποδομών, σύμφωνα με την κείμενη νομοθεσία, μετά από σύμφωνη γνώμη του Φορέα Διαχείρισης.

5. Τα έργα αναδάσωσης και αντιπυρικής προστασίας υλοποιούνται με τις άκρως αναγκαίες παρεμβάσεις με ευθύνη των αρμοδίων υπηρεσιών και σε εφαρμογή της ισχύουσας νομοθεσίας και μετά από σύμφωνη γνώμη του φορέα διαχείρισης.

6. Η μελισσοκομία βάσει της κείμενης νομοθεσίας.

7. Η εκτέλεση των αναγκαίων αντιδιαβρωτικων και αντιπλημμυρικών έργων με κύριο στόχο την προστασία - διατήρηση των λειτουργιών του εδάφους, την ελαχιστοποίηση της απώλειας της εδαφικής βιοποικιλότητας του, καθώς και την αντιμετώπιση πλημμυρικών φαινομένων στην άμεση και ευρύτερη περιλίμνια περιοχή, διασφαλίζοντας παράλληλα την αναγκαία ανώτερη και κατώτερη στάθμη της λίμνης. Τα ανωτέρω υλοποιούνται μετά από σύμφωνη γνώμη του Φορέα Διαχείρισης. Η περιβαλλοντική αδειοδότησή τους εκδίδεται σύμφωνα με τα άρθρα 6 και 7 της υπ’ αριθμ. 11014/703/Φ104/2003 κοινής υπουργικής απόφασης (Β΄ 332) ως εκάστοτε ισχύει, μετά από σύμφωνη γνώμη του Φορέα Διαχείρισης.

8. Η ελεύθερη βόσκηση βουβαλιων, μόνο ως μέσο διαχείρισης των ενδιαιτημάτων, υπό τις ακόλουθες προϋποθέσεις:

α. Η βοσκοϊκανότητα, ο χρόνος η διάρκεια και οι χώροι βόσκησης, ο αριθμός και το είδος ζώων που θα επιτρέπονται εκάστοτε, καθορίζονται από ειδική διαχειριστική μελέτη που λαμβάνει υπόψη της και τις ιδιαίτερες οικολογικές απαιτήσεις της περιοχής. Η ειδική διαχειριστική μελέτη εκπονείται με μέριμνα του φορέα διαχείρισης σε δύο έτη από την ισχύ του παρόντος προεδρικού διατάγματος και εγκρίνεται από τις αρμόδιες υπηρεσίες.

β. Μέχρι την οριστική έγκριση της ειδικής διαχειριστικής μελέτης η δραστηριότητα ασκείται σύμφωνα με τις κείμενες διατάξεις.

9. Η συντήρηση, ο εκσυγχρονισμός των νομίμως υφιστάμενων υποδομών βάσει της κείμενης νομοθεσίας και μετά από σύμφωνη γνώμη του Φορέα Διαχείρισης.

10. Η διακίνηση σκαφών χωρίς μηχανή, με σκοπό την εξυπηρέτηση των επιτρεπόμενων χρήσεων σε καθορισμένους χώρους μετά από σύμφωνη γνώμη του Φορέα Διαχείρισης και εφόσον εξασφαλισθούν οι απαιτούμενες άδειες, σύμφωνα με την ισχύουσα νομοθεσία.

11. Η κατασκευή των απαραίτητων υποδομών για την επιστημονική παρακολούθηση του λιμναίου και περιλιμναίου οικοσυστήματος της περιοχής, μετά από σύμφωνη γνώμη του Φορέα Διαχείρισης και σύμφωνα με τη κείμενη νομοθεσία.

12. Η ελεύθερη χρήση της παρόχθιας ζώνης για αναψυχή και κολύμβηση (χωρίς υποδομές), όπως οι χώροι αυτοί θα καθορίζονται από το εκάστοτε σχέδιο διαχείρισης και λειτουργίας της προστατευόμενης περιοχής.

13. Η χρήση των νερών του επιφανειακού υδρολογικού συστήματος για ύδρευση -άρδευση σύμφωνα με την κείμενη νομοθεσία και με την προϋπόθεση της διασφάλισης της οικολογικής απαίτησης (ποιοτικής και ποσοτικής) του λιμναίου οικοσυστήματος. Για κάθε αίτηση απόληψης νερού από το λιμναίο οικοσύστημα απαιτείται η εκπόνηση εξειδικευμένης υδρολογικής μελέτης καθώς και η σύμφωνη γνώμη του Φορέα Διαχείρισης.

14. Η απελευθέρωση γόνου με στόχο τον εμπλουτισμό των ιχθυοαποθεμάτων του υδρολογικού συστήματος της περιοχής που γίνεται μόνο με γόνο ειδών αυτοχθόνων ιχθύων.

Επιπλέον των παραπάνω γενικών όρων στην περιοχή «Φωτεινή» της Ζώνης Α, όπως αυτή περιγράφεται και οριοθετείται στην παράγραφο 2 του άρθρου 2 επιτρέπεται η άσκηση της γεωργικής δραστηριότητας στις νόμιμα υφιστάμενες γεωργικές εκτάσεις, η συντήρηση των υφιστάμενων έργων υποδομής της (όπως αγροτικοί οδοί, άρδευση, αποστράγγιση, κ.λπ.), υπό τις ακόλουθες προϋποθέσεις:

α. Η φυτοπροστασία γίνεται με υποχρεωτική τήρηση του Κανόνα Πολλαπλής Συμμόρφωσης και με μεθόδους που επιτρέπονται στα πλαίσια των εκάστοτε σχετικών κανονισμών της Ε.Ε..

β. Εξασφαλίζεται η διατήρηση και ενίσχυση των φυτοφραχτών όπου υφίστανται στα όρια των αγροτεμαχίων.

γ. Προωθείται και ενισχύεται η αναδιάρθρωση των καλλιεργειών και εφαρμόζονται βελτιωμένες καλλιεργητικές πρακτικές με κατεύθυνση την βιολογική - περιβαλλοντική γεωργία.

ΙΙ. Ζώνη ΒΙ: Προστασίας Υγροτοπικών Οικοσυστημάτων

Στις Περιοχές της Ζώνης ΒΙ, όπως αυτές περιγράφονται και οριοθετούνται στην παράγραφο 3α του άρθρου 2, ισχύουν όλα τα αναφερόμενα στους γενικούς όρους της ζώνης Α΄ ή όπως αυτά τροποποιούνται παρακάτω και επιπλέον:

Γενικοί όροι

Επιτρέπεται:

1. Ο εμπλουτισμός της ιχθυοπανίδας του υδρολογικού συστήματος της περιοχής, με γόνο ειδών αυτοχθόνων ειδών ιχθύων, με στόχο την τόνωση, ενίσχυση και διαχείριση των ιχθυοαποθεμάτων του λιμναίου και λοιπών υδάτινων οικοσυστημάτων της περιοχής και η ίδρυση και λειτουργία ιχθυογεννητικού σταθμού για τον ανωτέρω σκοπό, έως και υποκατηγορίας 2, πρώτης κατηγορίας, ομάδας 8 [ΚΥΑ 15393/2332/2002 (Β΄ 1022) ως εκάστοτε ισχύει], μετά από έγκριση των αρμόδιων υπηρεσιών και με την προϋπόθεση ότι λαμβάνονται μέτρα διαχείρισης των αποβλήτων σύμφωνα με την ισχύουσα νομοθεσία.

2. Η ελεύθερη χρήση της παρόχθιας ζώνης για αναψυχή και κολύμβηση. Οι απαραίτητες υποδομές τους υλοποιούνται με την προϋπόθεση της μη μόνιμης καταστροφής, αλλοίωσης, ή επιβάρυνσης παρόχθιων προστατευόμενων οικοτόπων, καθώς και των φυσικών διεργασιών αυτών, μετά από σύμφωνη γνώμη του Φορέα Διαχείρισης και σύμφωνα με τη κείμενη νομοθεσία.

3. Οι μεμονωμένες προβλήτες υποκατηγορία 3, δεύτερης κατηγορίας (περίπτωση Α/Α 8.2), ομάδας 3ης της υπ' αριθμ. 15393/2332/2002 κοινής υπουργικής απόφασης ως εκάστοτε ισχύει, με σκοπό τη δημιουργία υποδομών χωρητικότητας μέγιστου αριθμού 10 σκαφών, με σκοπό την εξυπηρέτηση των επιτρεπόμενων δράσεων και με την προϋπόθεση ότι:

α. οι προβλήτες είναι πλωτές και σύμφωνα με το Διαχειριστικό Σχέδιο λειτουργίας της προστατευόμενης περιοχής.

β. η Έγκριση Περιβαλλοντικών Όρων, μετά από σύμφωνη γνώμη του Φορέα Διαχείρισης ακολουθεί τα των άρθρων 6 και 7 της υπ' αριθμ. 11014/703/Φ104/2003 κοινής υπουργικής απόφασης ως εκάστοτε ισχύει.

4. Οι εγκαταστάσεις παραγωγής ηλεκτρισμού και θερμότητας με χρήση Ανανεώσιμων Πηγών Ενέργειας και υψηλής θερμότητας (εκτός αιολικής), σύμφωνα με τις κείμενες διατάξεις για την κάλυψη των αναγκών των επιτρεπόμενων χρήσεων, μετά από την σύμφωνη γνώμη του Φορέα Διαχείρισης.

5. Η συντήρηση, επισκευή και υποστύλωση σπηλαίων, ιστορικών, θρησκευτικών και πολιτιστικών μνημείων και χώρων, καθώς και οι αρχαιολογικές ανασκαφές - έρευνες, εφόσον έχει εκδοθεί η απαραίτητη άδεια από τους κατά περίπτωση αρμόδιους για το φυσικό αντικείμενο φορείς σύμφωνα με την κείμενη νομοθεσία και μετά από γνώμη του Φορέα Διαχείρισης.

ΙΙΙ. Ζώνη Β ΙΙ Προστασίας Οικοσυστήματος Λίμνης

Στη Ζώνη ΒΙΙ, όπως αυτή περιγράφεται και οριοθετείται στην παράγραφο 3β του άρθρου 2 του παρόντος ισχύουν όλα τα αναφερόμενα στους γενικούς όρους των ζωνών Α και ΒΙ (εκτός των παραγράφων 4, 5 και 6 των γενικών όρων της ζώνης Α και παρ. 4 των γενικών όρων της ζώνης ΒΙ) ή όπως αυτά τροποποιούνται παρακάτω και επιπλέον:

Επιτρέπεται:

1. Η επαγγελματική αλιεία με παραδοσιακούς τρόπους και η ερασιτεχνική αλιεία, σύμφωνα με τις κείμενες διατάξεις.

2. Οι αθλητικές εγκαταστάσεις, οι αναγκαίες υποδομές αυτών, έως και υποκατηγορίας 3, δεύτερης κατηγορίας, ομάδας 6ης, περίπτωση 11β και 11γ, [Κ.Υ.Α 15393/2332/2002 ως εκάστοτε ισχύει], σύμφωνα με τις κείμενες διατάξεις, μετά από σύμφωνη γνώμη του Φορέα

Διαχείρισης και Έγκριση Περιβαλλοντικών Όρων, σύμφωνα με τα άρθρα 6 και 7 της υπ' αριθμ. 11014/703/Φ104/2003 κοινής υπουργικής απόφασης ως εκάστοτε ισχύει.

3. Η χρήση ταχύπλοων σκαφών σε όλη της επιφάνεια της λίμνης επιτρέπεται μόνο για ναυαγοσωστικούς σκοπούς, ενώ στην περιοχή κοντά στην πόλη της Καστοριάς στο νότιο τμήμα της λίμνης είναι δυνατόν να χρησιμοποιούνται και για σκι ή άλλες δραστηριότητες (περιήγηση κ.λπ.), όπως αυτές θα καθορίζονται από το σχέδιο διαχείρισης της προστατευόμενης περιοχής. Επιτρέπεται η κίνηση μηχανοκίνητων βαρκών σε απόσταση μεγαλύτερη των 200 μέτρων από τα όρια της Ζώνης Α και μεγαλύτερη από 100 μέτρα από τα όρια της Ζώνης ΒΙ.

4. Η ελεύθερη χρήση της παρόχθιας ζώνης για αναψυχή και κολύμβηση. Οι απαραίτητες υποδομές τους υλοποιούνται με την προϋπόθεση της μη μόνιμης καταστροφής, αλλοίωσης ή επιβάρυνσης παρόχθιων προστατευόμενων οικοτόπων, καθώς και των φυσικών διεργασιών αυτών, μετά από σύμφωνη γνώμη του Φορέα Διαχείρισης και σύμφωνα με τη κείμενη νομοθεσία.

IV. Ζώνη ΒΙΙΙ Προστασίας Χερσαίων Οικοσυστημάτων

Στην Ζώνη ΒΙΙΙ, όπως αυτή περιγράφεται και οριοθετείται στην παράγραφο 3γ του άρθρου 2 του παρόντος, ισχύουν όλα τα αναφερόμενα στους γενικούς όρους των ζωνών Α, ΒΙ και ΒΙΙ ή όπως αυτά τροποποιούνται παρακάτω και επιπλέον:

Επιτρέπεται:

1. Η ήπια αναψυχή.

2. Οι δραστηριότητες κοινής ωφελείας και θρησκευτικού περιεχομένου, καθώς και υποβοήθησης της λειτουργίας της πόλης της Καστοριάς.

3. Η συντήρηση και ο εκσυγχρονισμός των νομίμως υφιστάμενων υποδομών κοινής ωφελείας που εξυπηρετούν τις επιτρεπόμενες χρήσεις, βάσει της κείμενης νομοθεσίας.

4. Η δημιουργία υποδομής για τις επιτρεπόμενες χρήσεις με σκοπό την ανάδειξη της περιοχής. Οι θέσεις των απαραίτητων έργων, το μέγεθος και τα απαραίτητα υλικά κατασκευής καθορίζονται στο σχέδιο διαχείρισης της προστατευόμενης περιοχής.

5. Η διαμόρφωση υφιστάμενων και η κατασκευή νέων μονοπατιών για περιπατητές και ιππείς, τα οποία δεν ξεπερνούν το πλάτος των 2 μέτρων και μπορούν να διαθέτουν ειδικές σημάνσεις και ελαφρά καθιστικά και σκιάδες.

6. Η δημιουργία υποδομής για αθλητικές δραστηριότητες και η δημιουργία άλλων ειδικών χώρων (παιδικές χαρές, πορείες για ποδήλατα ανωμάλου δρόμου κ.λπ.) με ελαφρές μη μόνιμες κατασκευές από φυσικά υλικά και που κατασκευάζεται με ειδική μέριμνα διατήρησης της βλάστησης και του ανάγλυφου της περιοχής.

7. Η κίνηση βαρέων οχημάτων μόνο κατόπιν έκδοσης ειδικής άδειας από το Φορέα Διαχείρισης, με καθορισμένο όριο ταχύτητας.

Κατά τα λοιπά ισχύουν οι διατάξεις του από 15.1.1986 π.δ/τος (Ζ.Ο.Ε. Καστοριάς).

V. Ζώνη ΠΖ Περιφερειακή Ζώνη Προστασίας

Στην Ζώνη ΠΖ, όπως αυτή περιγράφεται και οριοθετείται στην παράγραφο 4 του άρθρου 2 του παρόντος, ισχύουν όλα τα αναφερόμενα στους γενικούς όρους της ζώνης Α, και των ζωνών ΒΙ, ΒΙΙ και ΒΙΙΙ (εκτός της παραγράφου 10 των γενικών όρων της ζώνης Α και της παραγράφου 3 της ζώνης ΒΙΙ) ή όπως αυτό τροποποιούνται παρακάτω και επιπλέον: Γενικοί Όροι Επιτρέπεται:

1. Η επέκταση των ορίων των οικισμών σύμφωνα με την κείμενη νομοθεσία και εφόσον δεν εμπίπτει στη Ζώνη Α.

2. Η άσκηση της γεωργικής δραστηριότητας και η αναδιάρθρωση της στις νόμιμα υφιστάμενες γεωργικές εκτάσεις, η συντήρηση - εκσυγχρονισμός των υφιστάμενων έργων υποδομής της (όπως αγροτικοί οδοί, άρδευση, αποστράγγιση, κ.λπ.), υπό τις ακόλουθες προϋποθέσεις:

α. Η φυτοπροστασία γίνεται με υποχρεωτική τήρηση των αρχών της Πολλαπλής Συμμόρφωσης και με μεθόδους που επιτρέπονται στα πλαίσια των εκάστοτε σχετικών κανονισμών της Ε.Ε.

β. Εξασφαλίζεται η διατήρηση και ενίσχυση των φυτοφραχτών όπου υφίστανται στα όρια των αγροτεμαχίων.

γ. Προωθείται και ενισχύεται η αναδιάρθρωση των καλλιεργειών και εφαρμόζονται βελτιωμένες καλλιεργητικές πρακτικές με κατεύθυνση την βιολογική - περιβαλλοντική γεωργία.

3. Η ελεύθερη βόσκηση, βοοειδών, βουβαλιών, προβάτων, ίππων και πτηνών, υπό τις ακόλουθες προϋποθέσεις:

α. Η βοσκοϊκανότητα κατά είδος ο χρόνος η διάρκεια και οι χώροι βόσκησης ο αριθμός και το είδος ζώων που θα επιτρέπονται εκάστοτε, καθώς και οι χώροι και οι υποδομές ενσταβλισμού, καθορίζονται από ειδική διαχειριστική μελέτη που λαμβάνει υπόψη της και τις ιδιαίτερες οικολογικές απαιτήσεις της περιοχής. Η ειδική διαχειριστική μελέτη εκπονείται με μέριμνα του Φορέα Διαχείρισης και θα εγκρίνεται από τις αρμόδιες υπηρεσίες εντός δύο ετών από την έκδοση του παρόντος.

β. Μέχρι την οριστική έγκριση της ειδικής διαχειριστικής μελέτης η δραστηριότητα ασκείται σύμφωνα με τις κείμενες διατάξεις.

4. Η κατασκευή έργων υποδομής κοινής ωφελείας μετά από έγκριση περιβαλλοντικών όρων. Η περιβαλλοντική αδειοδότησή τους εκδίδεται σύμφωνα με την κείμενη νομοθεσία και μετά από σύμφωνη γνώμη του Φορέα Διαχείρισης.

5. Οι εργασίες συντήρησης εκσυγχρονισμού και αναβάθμισης των νομίμως υφιστάμενων λιμενικών εγκαταστάσεων στα όρια των παραλίμνιων δήμων, καθώς επίσης για τα έργα που εξετάζονται σύμφωνα με τις διατάξεις του ν. 2971/2001 (Α΄ 285). Η περιβαλλοντική αδειοδότησή τους εκδίδεται σύμφωνα με τα άρθρα 6 και 7 της υπ' αριθμ. 11014/703/Φ104/2003 κοινής υπουργικής απόφασης ως εκάστοτε ισχύει.

6. Οι εγκαταστάσεις επεξεργασίας και διάθεσης λυμάτων, καθώς και τα συνοδά αυτών έργα (κεντρικοί αποχετευτικοί αγωγοί, αγωγοί διάθεσης επεξεργασμένων λυμάτων κ.λπ.). Η περιβαλλοντική αδειοδότησή τους εκδίδεται σύμφωνα με τα άρθρα 6 και 7 της υπ' αριθμ. 11014/703/Φ104/2003 κοινής υπουργικής απόφασης ως εκάστοτε ισχύει, μετά από σύμφωνη γνώμη του Φορέα Διαχείρισης.

7. Η κατασκευή υπαίθριων αθλητικών εγκαταστάσεων, πάρκων και η διαμόρφωση χώρων αναψυχής, αθλοπαιδιών και επιφανειών πρασίνου, εφόσον διασφαλίζεται η προστασία της ποιότητας νερών και του οικοσυστήματος της λίμνης. Η περιβαλλοντική αδειοδότησή τους εκδίδεται σύμφωνα με τα άρθρα 6 και 7 της υπ' αριθμ. 11014/703/Φ104/2003 κοινής υπουργικής απόφασης ως εκάστοτε ισχύει, μετά από σύμφωνη γνώμη του Φορέα Διαχείρισης.

8. Η δόμηση για την ανέγερση κατοικιών, εγκαταστάσεων και υποδομών για τις επιτρεπόμενες χρήσεις και δραστηριότητες σύμφωνα με την κείμενη νομοθεσία και τις διατάξεις της εκτός σχεδίου δόμησης. Ως προς την αρτιότητα των γηπέδων, τους σχετικούς όρους δόμησης και τις επιτρεπόμενες χρήσεις ισχύουν τα οριζόμενα στο από το 15.1.1986 π.δ/γμα (Ζ.Ο.Ε Καστοριάς) και ως εκάστοτε αυτή ισχύει.

9. Οι εργασίες καθαρισμού και συντήρησης των υφιστάμενων στραγγιστικών τάφρων και λοιπών εγγειοβελτιωτικών έργων, κατόπιν εκπόνησης Ειδικής Τεχνικής Μελέτης Εφαρμογής, που εκπονείται από τις αρμόδιες υπηρεσίες με θεώρηση της από το Φορέα Διαχείρισης και Έγκριση Περιβαλλοντικών Όρων. Η περιβαλλοντική αδειοδότησή τους εκδίδεται σύμφωνα με την κείμενη νομοθεσία και μετά από σύμφωνη γνώμη του Φορέα Διαχείρισης.

10. Η απόληψη φερτών υλών, από τις κοίτες και τις εκβολές ποταμών καθώς και παραποτάμιων αυτών διαπλάσεων, μόνον εντός συγκεκριμένων χώρων, οι οποίοι υποδεικνύονται από σχετική μελέτη διαχείρισης των φερτών υλών, η οποία εκπονείται από τις αρμόδιες υπηρεσίες και θεωρείται από την καθ' ύλη αρμόδια περιφερειακή υπηρεσία [Διεύθυνση Ελέγχου Κατασκευής Έργων (Δ.Ε.Κ.Ε)], μετά από σύμφωνη γνώμη του Φορέα Διαχείρισης. Η περιβαλλοντική αδειοδότησή, της κάθε μεμονωμένης μονάδας εκδίδεται σύμφωνα με τα άρθρα 6 και 7 της υπ' αριθμ. 11014/703/Φ104/2003 κοινής υπουργικής απόφασης ως εκάστοτε ισχύει, μετά από σύμφωνη γνώμη του Φορέα Διαχείρισης. Μέχρι τη θεώρηση της σχετικής διαχειριστικής μελέτης και για χρονικό διάστημα έως τριών ετών, από την ισχύ του παρόντος π.δ/τος, η δραστηριότητα ασκείται σύμφωνα με τις κείμενες διατάξεις.

VI. Ζώνη ΠΖΙα Περιφερειακή Ζώνη Προστασίας

Στη Ζώνη ΠΖΙα, όπως αυτή περιγράφεται και οριοθετείται στην παράγραφο 4.αα του άρθρου 2 του παρόντος, ισχύουν όλα τα αναφερόμενα στους γενικούς όρους της ζώνης ΠΖ ή όπως αυτά τροποποιούνται παρακάτω και επιπλέον:

Επιτρέπεται:

1. Η επέκταση, συντήρηση και εκσυγχρονισμός υφιστάμενων κτιρίων, οδών και δικτύων υποδομών, σύμφωνα με την κείμενη νομοθεσία.

2. Οι εγκαταστάσεις παραγωγής ηλεκτρισμού/θερμότητας και υψηλής θερμότητας με χρήση Ανανεώσιμων Πηγών Ενέργειας (εκτός αιολικής), σε θέσεις, εκτός υγροτοπικών περιοχών και φυσικών οικοσυστημάτων, σύμφωνα με τις κείμενες διατάξεις. Η περιβαλλοντική αδειοδότηση εκδίδεται σύμφωνα με τα άρθρα 6 και 7 της υπ' αριθμ. 11014/703/Φ104/2003 κοινής υπουργικής απόφασης ως εκάστοτε ισχύει, μετά από γνώμη του Φορέα Διαχείρισης.

3. Η δημιουργία θερμοκηπίων χαμηλής κάλυψης, σύμφωνα με τις κείμενες διατάξεις, με τους υφιστάμενους όρους περί θερμοκηπίων (όπως υαλόφρακτα κ.λπ.), μετά από εισήγηση της αρμόδιας Δ/νσης Αγροτικής Ανάπτυξης.

4. Η διάνοιξη γεωτρήσεων καθώς και η κατασκευή αντιπλημμυρικών ή άλλων έργων διευθέτησης στα ρέματα της περιοχής (υδατοδεξαμενών, φραγμάτων, κ.λπ.), με γνώμονα τη διασφάλιση της υδρολογίας της περιοχής του έργου και μετά από εκπόνηση υδρολογικής μελέτης και έγκριση περιβαλλοντικών όρων σύμφωνα με την κείμενη νομοθεσία. Η περιβαλλοντική αδειοδότηση εκδίδεται σύμφωνα με τα άρθρα 6 και 7 της υπ' αριθμ. 11014/703/Φ104/2003 κοινής υπουργικής απόφασης ως εκάστοτε ισχύει, μετά από σύμφωνη γνώμη του Φορέα Διαχείρισης.

VII. Ζώνη ΠΖΙβ Περιφερειακή Ζώνη Προστασίας

Στη Ζώνη ΠΖΙβ, όπως αυτή περιγράφεται και οριοθετείται στην παράγραφο 4.αβ του άρθρου 2 του παρόντος, ισχύουν όλα τα αναφερόμενα στους γενικούς όρους της ζώνης ΠΖ και ΠΖΙα ή όπως αυτά τροποποιούνται παρακάτω και επιπλέον:

Επιτρέπεται:

1. Η συντήρηση, επισκευή και εκσυγχρονισμός των υφιστάμενων κτισμάτων για την εξυπηρέτηση των επιτρεπόμενων δραστηριοτήτων μετά από γνώμη του Φορέα Διαχείρισης.

2. Η κατασκευή αντιπλημμυρικών ή άλλων έργων διευθέτησης στα ρέματα της περιοχής (υδατοδεξαμενών, φραγμάτων, κ.λπ.), με γνώμονα τη διασφάλιση της υδρολογίας της περιοχής του έργου, μετά από εκπόνηση υδρολογικής μελέτης που δείχνει τα διαθέσιμα υδατικά αποθέματα για τις διάφορες χρήσεις και μετά από έγκριση περιβαλλοντικών όρων σύμφωνα με την κείμενη νομοθεσία. Η περιβαλλοντική αδειοδότηση εκδίδεται σύμφωνα με τα άρθρα 6 και 7 της υπ' αριθμ. 11014/703/Φ104/2003 κοινής υπουργικής απόφασης ως εκάστοτε ισχύει, μετά από σύμφωνη γνώμη του Φορέα Διαχείρισης.

VIII. Ζώνη ΠΖΙΙ Περιφερειακή Ζώνη Προστασίας

Στη Ζώνη ΠΖΙΙ, όπως αυτή περιγράφεται και οριοθετείται στην παράγραφο 4.β του άρθρου 2 του παρόντος, ισχύουν όλα τα οριζόμενα στο από 15.1.1986 π.δ/γμα (Ζ.Ο.Ε. Καστοριάς) ή όπως αυτά τροποποιούνται ή αναφέρονται στους γενικούς όρους της ζώνης ΠΖ, ΠΖΙα και ΠΖΙβ, και επιπλέον:

Επιτρέπεται:

1. Τα έργα και δραστηριότητες της κατηγορίας πρώτης (Α) και δεύτερης (Β) της υπ' αριθμ. 15393/2332/2002 κοινής υπουργικής απόφασης ως εκάστοτε ισχύει, μετά από περιβαλλοντική αδειοδότηση σύμφωνα με τη κείμενη νομοθεσία και με την προϋπόθεση ότι:

α. για τα έργα της κατηγορίας Α απαιτείται η σύμφωνη γνώμη της αρμόδιας υπηρεσίας για το φυσικό περιβάλλον του Υ.Π.Ε.Κ.Α, καθώς και του Φορέα Διαχείρισης της περιοχής.

β. Για τα έργα της δεύτερης (Β) κατηγορίας της ως άνω κοινή υπουργική απόφαση απαιτείται η σύμφωνη γνώμη του Φορέα Διαχείρισης της περιοχής.

γ. Για τα έργα της ομάδας 5 (Εξορυκτικές και Συναφείς Δραστηριότητες), κατηγορίας πρώτης (Α) και κατηγορίας δεύτερης (Β) που χρησιμοποιούν εκρηκτικά υλικά, τα όρια της έκτασης τους πρέπει να απέχουν τουλάχιστον 1500 μ από τα όρια των Ζωνών Α, Β, ΠΖΙα και ΠΖΙβ.

2. Η θήρα σύμφωνα με τις κείμενες διατάξεις, για τα επόμενα τρία χρόνια από τη δημοσίευση του παρόντος π.δ/τος. Μετά την παρέλευση της τριετίας αλλά και εντός της τριετίας είναι δυνατή η τροποποίηση της παρούσας ρύθμισης με την έκδοση του σχετικού κανονισμού περί θήρας μετά από πρόταση του Φορέα Διαχείρισης, με βάση τα επιστημονικά δεδομένα σχετικής μελέτης, που εκπονείται με ευθύνη των αρμόδιων υπηρεσιών και φορέων σε συνεργασία με τον Φορέα Διαχείρισης. Μετά την πάροδο της τριετίας επιτρέπεται η θήρα μόνο εάν έχει εκδοθεί ο παραπάνω κανονισμός.

3. Η δόμηση σύμφωνα με τις κείμενες διατάξεις.

4. Η χρήση και συντήρηση των υφιστάμενων γεωργικών αποθηκών και η ανέγερση νέων ισογείων, σύμφωνα με την ισχύουσα νομοθεσία.

5. Η ελεύθερη βόσκηση και ο ενσταβλισμός βοοειδών, βουβαλιών, προβάτων ίππων και πτηνών, σύμφωνα με τις κείμενες διατάξεις.

6. Οι εγκαταστάσεις ηλεκτροπαραγωγής και θερμότητας, με χρήση φωτοβολταϊκών πεδίων, αιολικής ενέργειας (αιολικά σε απόσταση 1000 μέτρων από τις ζώνες Α, Β, ΠΖΙα και ΠΖΙβ) σύμφωνα με τις κείμενες διατάξεις, μετά από γνώμη του Φορέα Διαχείρισης.

7. Η συντήρηση και εκσυγχρονισμός υφιστάμενων κτιρίων, οδών και δικτύων υποδομών, σύμφωνα με την κείμενη νομοθεσία.

Άρθρο 4
Γενικοί όροι, περιορισμοί και λοιπές γενικές διατάξεις

Εντός του συνόλου των ζωνών που ρυθμίζονται από το παρόν διάταγμα, καθορίζονται και τα εξής:

1. α. Για όλα τα επιτρεπόμενα από το παρόν π.δ/γμα, έργα και δραστηριότητες, ακολουθείται η διαδικασία της περιβαλλοντικής αδειοδότησης σύμφωνα με τις εκάστοτε ισχύουσες διατάξεις, εκτός αν ρητά προβλέπεται διαφορετικά στο παρόν.

Κατά τη διαδικασία αυτή απαιτείται η γνωμοδότηση του Φορέα Διαχείρισης, εκτός αν ρητά προβλέπεται διαφορετικά στο παρόν. Για θέματα και προβλήματα που θα ανακύψουν κατά την εφαρμογή από το παρόν π.δ/γμα (όροι, περιορισμοί κ.λπ.) αποφαίνεται ο Φορέας Διαχείρισης μετά από συνεργασία με τις καθ' ύλη αρμόδιες υπηρεσίες.

β. Για την επέκταση των ορίων οικισμού σε περιοχές που εμπίπτουν εντός των ζωνών της Προστατευόμενης Προστασίας της Φύσης καθώς και στην Περιφερειακή Ζώνη Προστασίας (ΠΖ) είναι υποχρεωτική η έκφραση γνώμης του Φορέα Διαχείρισης, εκτός αν ρητά προβλέπεται διαφορετικά στον παρόν π.δ/γμα.

2. Ισχύουν οι ρυθμίσεις του από 15-1-1986 π.δ/τος (Ζ.Ο.Ε. Καστοριάς) ως εκάστοτε αυτή ισχύει, εκτός αν άλλως ορίζεται με το παρόν π.δ/γμα.

3. Για κάθε έκδοση οικοδομικής αδείας απαιτείται έλεγχος και έγκριση της αρμόδιας Επιτροπής Πολεοδομικού και -Αρχιτεκτονικού Ελέγχου (ΕΠΑΕ), ώστε να διαπιστώνεται η συμβατότητα της κατασκευής, σύμφωνα με την τυπολογία και τα χαρακτηριστικά της περιοχής.

4. Για τα έργα της παραγράφου 1.α του παρόντος άρθρου, εφόσον διαπιστωθεί ότι, παρά τους ισχύοντες όρους και περιορισμούς δημιουργούν προβλήματα υποβάθμισης ή και όχλησης του συνόλου ή στοιχείων των προστατευόμενων οικοσυστημάτων, οι αρμόδιες υπηρεσίες οφείλουν να ενεργήσουν σύμφωνα με τα αναφερόμενα στην υποπαράγραφο α΄ της παραγράφου 3 του άρθρου 7 του παρόντος π.δ/τος.

5. Στον κανονισμό διοίκησης και λειτουργίας της Περιοχής Προστασίας της Φύσης και στο σχέδιο διαχείρισης εξειδικεύονται θεματικά ή χωρικά οι γενικοί όροι και περιορισμοί στις χρήσεις γης στην εγκατάσταση και άσκηση δραστηριοτήτων, στην εκτέλεση έργων και στην εφαρμογή προγραμμάτων όπως της γεωργίας της βόσκησης της αλιείας της θήρας της δασοπονίας του οικοτουρισμού, της αναψυχής της περιβαλλοντικής εκπαίδευσης κ.λπ. (άρθρο 18 παρ.5 ν. 1650/1986, όπως η παράγραφος αυτή αντικαταστάθηκε με το άρθρο 16 παρ.1 ν. 2742/1999) και ειδικότερα εξειδικεύονται τα αναγκαία μέτρα και προγράμματα, που αφορούν:

α. τη βελτίωση των συνθηκών άρδευσης,

β. τη βοσκοϊκανότητα κατά είδος, ο χρόνος η διάρκεια και οι χώροι βόσκησης, ο αριθμός και το είδος ζώων που θα επιτρέπονται εκάστοτε, καθώς και οι χώροι και οι υποδομές ενσταβλισμού,

γ. την ορθολογική χρήση, ποιοτική και ποσοτική, καθώς και τον τρόπο και χρόνο εφαρμογής λιπασμάτων και φυτοφαρμάκων,

δ. τη διαχείριση των χρησιμοποιουμένων ποσοτήτων νερού και την παρακολούθηση των ποιοτικών και ποσοτικών παραμέτρων των επιφανειακών και υπόγειων υδάτων,

ε. τις οικολογικές - περιβαλλοντικές διεργασίες

ζ. το απόθεμα βιοποικιλότητας π.χ. ενδιαιτημάτων, ειδών χλωρίδας και πανίδας

η. την διατήρηση - ενίσχυση της ικανότητας της φυσικής αναγέννησης του πολλαπλασιαστικού υλικού, την μετατροπή των θρεπτικών στοιχείων, ουσιών και νερού, σε παραγωγή βιομάζας

θ. τις δράσεις που λειτουργούν συμπληρωματικά στις περιβαλλοντικές διεργασίες (όπως καλλιέργειες δασοκομία, διαχειριζόμενη κτηνοτροφία κ.λπ.),

ι. το πολιτιστικό περιβάλλον για τον άνθρωπο και ως πηγή πρώτων υλών για τις δραστηριότητες του,

ια. την διασφάλιση του κύκλου του νερού, εμπλουτισμού της υπόγειας υδροφορίας και την ελαχιστοποίηση των όποιων ρυπαντικών διαδικασιών στο έδαφος, και στο νερό,

ιβ. τη διαχείριση - καθορισμό, της απαιτούμενης οικολογικής παροχής, στο σύνολο του υδάτινου και λιμναίου οικοσυστήματος της προστατευόμενης περιοχής, καθώς και της ανώτερης και κατώτερης στάθμης της Λίμνης. Μέχρι τη θέσπιση τυχόν απαιτούμενων νομοθετικών και κανονιστικών διατάξεων, ορίζεται ως απόλυτη ελάχιστη ποσότητα νερού εντός της λίμνης Καστοριάς, καθώς και η απαιτούμενη οικολογική παροχή, στους ποταμοχειμμάρους του υδρολογικού συστήματος της προστατευόμενης περιοχής, η μέχρι σήμερα προβλεπόμενη από άλλες σχετικές ρυθμίσεις.

6α. Επιτρέπονται:

αα. Τα έργα που αποσκοπούν στη προστασία, διατήρηση, προβολή και ανάδειξη του λιμναίου και χερσαίου οικοσυστήματος της λίμνης Καστοριάς ανεξαρτήτως κατηγορίας της υπ' αριθμ. 15393/2332/2002 κοινής υπουργικής απόφασης ως εκάστοτε ισχύει, μετά από περιβαλλοντική αδειοδότηση σύμφωνα με τη κείμενη νομοθεσία.

αβ. Η εγκατάσταση της απαραίτητης υποδομής (όπως μόνιμο τηλεμετρικό σύστημα παρακολούθησης παρατηρητήρια κ.λπ.), για την επόπτευση του χώρου, την περιβαλλοντική ενημέρωση, τη σήμανση και τις λοιπές λειτουργίες στο σύνολο των περιοχών των ζωνών της Περιοχής Προστασίας της Φύσης καθώς και στην Περιφερειακή Ζώνη Προστασίας (ΠΖ), σύμφωνα με τις εξειδικεύσεις που αναφέρονται ανά ζώνη και εκτελείται, με ευθύνη του Φορέα Διαχείρισης ή με την σύμφωνη γνώμη του.

αγ. Οι ψεκασμοί στο σύνολο της Περιοχής Προστασίας της Φύσης καθώς και στην Περιφερειακή Ζώνη Προστασίας (ΠΖ), μόνον για την καταπολέμηση των κουνουπιών με φιλικά προς το περιβάλλον προϊόντα και μεθόδους μετά από σύμφωνη γνώμη του Φορέα Διαχείρισης.

αδ. Η συνέχιση της άσκησης των νόμιμα υφισταμένων δραστηριοτήτων του άρθρου 3 παρ.Ι περ.3. Ειδικότεροι όροι για αυτές δύναται να περιλαμβάνονται στον Κανονισμό Διοίκησης και Λειτουργίας της Περιοχής Προστασίας της Φύσης μετά από συνεργασία του Φορέα Διαχείρισης των τοπικών ΟΤΑ και των αντίστοιχων φορέων κατά δραστηριότητα και σύμφωνα με τα αναφερόμενα στην υποπαράγραφο α΄ της παραγράφου 3 του άρθρου 7 του παρόντος π.δ/τος.

αε. Η εκτέλεση έργων αξιοποίησης των υδατικών πόρων για την εξυπηρέτηση των επιτρεπόμενων έργων και δράσεων στο παρόν π.δ/γμα, την περιβαλλοντική αναβάθμιση της περιοχής καθώς και η αντικατάσταση ή ο εκσυγχρονισμός των υφιστάμενων έργων αξιοποίησης των υδατικών πόρων, σύμφωνα με τις κείμενες διατάξεις μετά από σύμφωνη γνώμη του Φορέα Διαχείρισης.

β. Δεν επιτρέπονται:

βα. Η κατασκευή έργων και η εγκατάσταση δραστηριοτήτων που περιλαμβάνονται στην πρώτη (Α) κατηγορία, 1η υποκατηγορία του άρθρου 3 του ν. 1650/1986 όπως αντικαταστάθηκε με το άρθρο 1 του ν. 3010/2002 και εφαρμόζεται με την υπ' αριθμ. 15393/2332/5.8.2002 κοινή υπουργική απόφαση ως εκάστοτε ισχύει, εκτός αν άλλως ορίζεται από το παρόν π.δ/γμα. Της απαγόρευσης αυτής εξαιρείται η ζώνη ΠΖΙΙ και τα έργα που αποδεδειγμένα αποσκοπούν στην αποκατάσταση, βελτίωση και διατήρηση του φυσικού περιβάλλοντος της περιοχής αυτής και προβλέπονται από ολοκληρωμένα σχέδια διαχείρισης.

ββ. Κάθε φθορά της αυτοφυούς βλάστησης και του εδάφους στα δάση και τις δασικές εκτάσεις, όπως αυτά προσδιορίζονται από τις κείμενες διατάξεις, της δασικής νομοθεσίας.

βγ. Όλες οι δραστηριότητες που υπάγονται στις διατάξεις της Οδηγίας «SEVESO», στο σύνολο της περιοχής [οδηγία 96/82/ΕΚ του Συμβουλίου της 9ης Δεκεμβρίου 1996 για την αντιμετώπιση των κινδύνων μεγάλων ατυχημάτων σχετιζομένων με επικίνδυνες ουσίες (L10/14.01.1997)].

βδ. Η απομάκρυνση των φυτοφρακτών, με την εξαίρεση των έργων αναδασμού. Στα έργα αναδασμού είναι υποχρεωτική η δημιουργία φυτοφρακτών.

βε. Η διάθεση ανεπεξέργαστων αστικών λυμάτων, βιομηχανικών αποβλήτων, η απόθεση αδρανών υλικών, καθώς και οποιαδήποτε απόθεση τοξικού υλικού στο λιμναίο και χερσαίο περιβάλλον, στο σύνολο των περιοχών των ζωνών της περιοχής Προστασίας της Φύσης καθώς και στην Περιφερειακή Ζώνη Προστασίας (ΠΖ). Με μέριμνα των αρμόδιων υπηρεσιών και σε συνεργασία με τον Φορέα Διαχείρισης επιβάλλεται εντός τριετίας από τη δημοσίευση του παρόντος η αποκατάσταση του περιβάλλοντος όπως αναφέρεται στις σχετικές παραγράφους του άρθρου 3 του παρόντος.

Άρθρο 5
Αντικείμενο του Γενικού Διαχειριστικού Σχεδίου

Για την επίτευξη του σκοπού του παρόντος και την διατήρηση, ανάδειξη και υποστήριξη του οικοσυστήματος της ως άνω περιοχής καταρτίζεται 5ετές σχέδιο διαχείρισης και εξειδικευμένο πρόγραμμα δράσης της Περιοχής Προστασίας της Φύσης σύμφωνα με το άρθρο 18 παρ. 5 περ.Β του ν. 1650/1986, όπως η παράγραφος αυτή αντικαταστάθηκε με το άρθρο 16 παρ.1 του ν. 2742/1999. Η διαχείριση της περιοχής συντελείται στο πλαίσιο του Γενικού Διαχειριστικού Σχεδίου της Περιοχής Προστασίας της Φύσης καθώς και στην Περιφερειακή Ζώνη Προστασίας (ΠΖ).

Αντικείμενο του Γενικού Διαχειριστικού Σχεδίου είναι:

1. Η σήμανση των ορίων και των ζωνών προστασίας της Περιοχής Προστασίας της Φύσης.

2. Η κατάρτιση του κανονισμού λειτουργίας της Περιοχής Προστασίας της Φύσης.

3. Η οργάνωση συστήματος εποπτείας και φύλαξης της περιοχής (προσωπικό, αρμόδιοι φορείς, υποδομή, διαδικασίες).

4. Η ανάπτυξη συστήματος έργων, δράσεων, υποδομών και διαχείριση αυτών, με σκοπό την προστασία και διατήρηση των ευαίσθητων περιοχών όπως, έργα ορεινής υδρονομείας έργα και ενέργειες αποκατάστασης της υδρολογίας των πηγών, με προτεραιότητα στην αποκατάσταση των οικολογικών διεργασιών σε αυτές και στην άμεση και ευρύτερη περιοχή τους, καθώς και της πολιτιστικής τους αξίας και λειτουργίας τους. Επίσης ενέργειες και δράσεις για την εγκατάσταση και δημιουργία υποδομής ενημερωτικής σήμανσης, φυλάκια, παρατηρητήρια, περιφράξεις, κατασκευή και τοποθέτηση εμποδίων πρόσβασης (περιστασιακά ή μόνιμα), στις εισόδους δρόμων που διέρχονται από ευαίσθητες περιοχές κ.λπ..

5. Η οργάνωση δράσεων, προγραμμάτων για την τουριστική και περιβαλλοντική προβολή της περιοχής και ενημέρωση και του ευρύτερου κοινού για τις δυνατότητες αναψυχής και άθλησης στην περιοχή.

6. Η οργάνωση συστήματος μόνιμης παρακολούθησης της κατάστασης του περιβάλλοντος και του ελέγχου εφαρμογής των επιβαλλόμενων περιβαλλοντικών όρων για τα έργα και τις δραστηριότητες που ασκούνται στην περιοχή.

7. Η κατάρτιση και τήρηση μητρώου γεωτρήσεων στην περιοχή.

8. Η κατάρτιση ειδικού σχεδίου βοσκοϊκανότητας της περιοχής.

9. Η ανάπτυξη δράσεων για την περιβαλλοντική - βιολογική διαχείριση της γεωργίας, της κτηνοτροφίας, καθώς και της αλιείας στη περιοχή και κατάρτιση ειδικού σχεδίου προώθησης - ανάπτυξης και παρακολούθησης των Κανόνων Πολλαπλής Συμμόρφωσης.

10. Η κατάρτιση κατά το άρθρο 21 της παρ 4 του ν. 1650/1986 έκθεσης αξιολόγησης των προστατευόμενων αντικειμένων και εισήγηση για τυχόν τροποποίηση των ορίων και όρων προστασίας τους.

Άρθρο 6
Έκδοση Αδειών Ξενάγησης, Διεξαγωγής
Οικοτουριστικών και Εναλλακτικού Τουρισμού
Προγραμμάτων και Επιστημονικής Έρευνας

1. Ο Φορέας Διαχείρισης χορηγεί τις σύμφωνα με τις διατάξεις του παρόντος άδειες για:

α) Επιστημονική έρευνα εντός των ορίων της Περιοχής Προστασίας της Φύσης, καθώς και στην Περιφερειακή Ζώνη Προστασίας (ΠΖ).

β) Ξενάγηση επισκεπτών και διεξαγωγή οικοτουριστικών και εναλλακτικού τουρισμού προγραμμάτων, εντός των ορίων της Περιοχής Προστασίας της Φύσης όπως και όπου προβλέπεται στο παρόν π.δ/γμα.

Το περιεχόμενο των αδειών της προηγούμενης παραγράφου, οι ειδικότεροι όροι, οι προϋποθέσεις και οι διαδικασίες, ορίζονται στον αντίστοιχο κανονισμό διοίκησης και λειτουργίας του.

2. Με την προηγούμενη παράγραφο δεν θίγονται ειδικές διατάξεις της κείμενης νομοθεσίας για την χορήγηση αδειών ξενάγησης και έρευνας.

Άρθρο 7
Μεταβατικές διατάξεις

1. Καταργείται κάθε διάταξη που αντίκειται στις διατάξεις του παρόντος π.δ/τος ή ανάγεται σε θέματα που ρυθμίζονται από αυτό.

2. Ιδιοκτησίες που εμπίπτουν σε δύο διαφορετικές ζώνες προστασίας θεωρούνται ενιαίες για θέματα αρτιότητας και μέγιστης επιτρεπόμενης δόμησης. Σε κάθε τμήμα τους όμως επιτρέπεται η χρήση και η δόμηση που επιτρέπεται στην αντίστοιχη κατηγορία περιοχής προστασίας στην οποία ανήκει κάθε τμήμα.

3. Εξαιρούνται των ρυθμίσεων του παρόντος:

α. Τα έργα και οι δραστηριότητες, εκτός αν ρητά, προβλέπεται διαφορετικά στο παρόν π.δ/γμα, που την ημέρα δημοσίευσής του:

αα. υφίστανται και λειτουργούν νομίμως ή αποκτήσουν στη συνέχεια τις τυχόν προβλεπόμενες παρατάσεις που θα χορηγηθούν αρμοδίως ή

αβ. βρίσκονται στο στάδιο της κατασκευής με βάση σύννομη άδεια ή

αγ. έχουν δημοπρατηθεί ή βρίσκονται στο στάδιο της δημοπράτησης ή

αδ. έχουν άδεια εγκατάστασης ή λειτουργίας ή

αε. έχει εκδοθεί σχετική οικοδομική άδεια ή

αζ. έχουν περιβαλλοντικά αδειοδοτηθεί με τη δυνατότητα εάν απαιτείται επιβολής αρμοδίως πρόσθετων περιβαλλοντικών όρων ή

αη. έχει εκδοθεί Προκαταρκτική Περιβαλλοντική Εκτίμηση και Αξιολόγηση (Π.Π.Ε.Α.) ή

αθ. έχει προηγηθεί, με βάση την κείμενη νομοθεσία παραχώρηση κοινόχρηστων ή δημοτικών γηπέδων για συγκεκριμένη χρήση.

Για την υπαγωγή στην εξαίρεση των υποπεριπτώσεων αγ, αδ, αε, αζ αη και αθ προηγείται επανεξέταση και έγκριση του Φορέα Διαχείρισης για τη συνέχιση των σχετικών διαδικασιών και ολοκλήρωση των αντίστοιχων έργων.

Για όλα τα ανωτέρω έργα αυτής της παραγράφου, εντός δύο ετών από τη δημοσίευση του παρόντος οι αρμόδιες υπηρεσίες σε συνεργασία και με τον Φορέα Διαχείρισης της περιοχής θα πρέπει να ζητήσουν την υποβολή των απαιτούμενων από την εκάστοτε ισχύουσα νομοθεσία, σχετικών δικαιολογητικών, για επανεξέταση της περιβαλλοντικής αδειοδότησης των έργων, ώστε να κρίνουν ποια έργα αντίκεινται στον σκοπό προστασίας της περιοχής και πρέπει να επιβληθεί παύση της λειτουργίας τους ή δεν αντίκεινται και διατηρούνται με ή χωρίς επιβολή πρόσθετων όρων και προϋποθέσεων. Στην περίπτωση που μετά την εφαρμογή των προαναφερόμενων, κάποιες χρήσεις και δραστηριότητες κριθούν ότι αντίκεινται στους σκοπούς του παρόντος και διακοπεί η λειτουργία τους, τα νόμιμα υφιστάμενα κτίσματα - κτίρια και υποδομές τους, δύναται να αλλάξουν χρήση, μόνο για λόγους προστασίας και διαχείρισης της προστατευόμενης περιοχής ή για άλλη επιτρεπόμενη χρήση.

Επίσης στα προαναφερθέντα νόμιμα υφιστάμενα κτίσματα - κτίρια και υποδομές που θα επέλθει αλλαγή χρήσης ή δεν θα επιβληθεί παύση λειτουργίας της δραστηριότητας που εξυπηρετούν, επιτρέπεται η βελτίωση και ο εκσυγχρονισμός τους για λόγους υγιεινής, ασφάλειας εξοικονόμησης ενέργειας και αποθήκευσης νερού σύμφωνα με τις κείμενες διατάξεις και μετά από γνώμη του Φορέα Διαχείρισης, εκτός αν διαφορετικά προβλέπεται στο παρόν π.δ/γμα.

β. Έργα εθνικής σημασίας, ύστερα από έγκριση του Υπουργικού Συμβουλίου.

γ. Έργα και επεμβάσεις λόγω ανωτέρας βίας ή εκτάκτου ανάγκης (σεισμών, πλημμύρων, πυρόσβεσης, θεομηνιών, παροχής βοήθειας σε κινδυνεύοντα πρόσωπα, σκάφη κ.λπ), υπό την προϋπόθεση ότι, μετά την παρέλευση του κινδύνου, ο αρμόδιος φορέας επέμβασης θα προβεί στις απαραίτητες ενέργειες αποκατάστασης του οικοσυστήματος.

4. Οικισμοί που δεν έχουν οριοθετηθεί έως την ημέρα δημοσίευσης του παρόντος δύνανται να οριοθετηθούν βάσει της κείμενης νομοθεσίας. Οικισμοί προϋφιστάμενοι του 1923 που δεν έχουν οριοθετηθεί μπορούν να δομούνται βάσει της ισχύουσας νομοθεσίας.

5. Επιβάλλεται εντός τριών ετών η απομάκρυνση από την περιοχή των υφιστάμενων παράνομων έργων και δραστηριοτήτων, τα οποία έρχονται σε αντίθεση με τα οριζόμενα στο παρόν π.δ/γμα, εκτός αν ρητά προβλέπεται διαφορετικά στο παρόν π.δ/γμα και επιβάλλεται η αποκατάσταση του περιβάλλοντος σύμφωνα με τις κείμενες διατάξεις και τις υποδείξεις του Φορέα Διαχείρισης.

6. α) Για τις υφιστάμενες επιτρεπόμενες δραστηριότητες, εντός των περιοχών των ζωνών της Περιοχής Προστασίας της Φύσης καθώς και στην Περιφερειακή Ζώνη Προστασίας (ΠΖ), υποβάλλονται εντός τεσσάρων ετών από τη δημοσίευση του παρόντος, νέες Μελέτες Περιβαλλοντικών Επιπτώσεων στις αρμόδιες υπηρεσίες για την έκδοση νέων αποφάσεων έγκρισης περιβαλλοντικών όρων λειτουργίας.

β) Από την υποχρέωση υποβολής νέων ΜΠΕ, σύμφωνα με τα προβλεπόμενα στο προηγούμενο εδάφιο, εξαιρούνται οι δραστηριότητες, για τις οποίες έχει εκδοθεί απόφαση έγκρισης περιβαλλοντικών όρων κατά την τελευταία πενταετία πριν από την δημοσίευση του παρόντος.

7. Επιτρεπόμενες υπό κατασκευή ή νέες μονάδες που θα εγκατασταθούν στην περιοχή και για τις οποίες έχουν εγκριθεί οι περιβαλλοντικοί όροι πριν τη δημοσίευση του παρόντος, δύνανται να ανανεώνουν την έγκριση των περιβαλλοντικών όρων τους σύμφωνα με τη σχετική ισχύουσα νομοθεσία.

Άρθρο 8
Φορέας Διαχείρισης

1. Συνιστάται Ν.Π.Ι.Δ. μη κερδοσκοπικού χαρακτήρα με την επωνυμία «Φορέας Διαχείρισης της Περιοχής Προστασίας της Φύσης Υγροτόπου Λίμνης Καστοριάς» με σκοπό την αποτελεσματικότερη προστασία, διατήρηση και διαχείριση της προστατευόμενης περιοχής. Η επωνυμία του Φορέα εις την αγγλική γλώσσα έχει ως εξής: Management Body of the Lake Kastoria Wetland Nature Protection Area. Τα όρια χωρικής αρμοδιότητας του φορέα συμπίπτουν με τα όρια της περιοχής που υπάγεται στις διατάξεις του παρόντος (περιοχή της φύσης και περιφερειακή ζώνη προστασίας), όπως περιγράφονται στο άρθρο 2 του παρόντος.

2. Έδρα του Φορέα Διαχείρισης ορίζεται η πόλη της Καστοριάς.

3. Οι αρμοδιότητες του Φορέα Διαχείρισης είναι αυτές που ορίζονται στο άρθρο 15 παρ. 2 του ν. 2742/1999.

4α. Το Διοικητικό Συμβούλιο του Φορέα Διαχείρισης του Υγροτόπου της λίμνης Καστοριάς (Προστασία της Φύσης) αποτελείται από έντεκα (11) μέλη και ισάριθμα αναπληρωματικό και συγκροτείται δε από:

αα. Έναν ειδικό επιστήμονα με γνώση και εμπειρία στα θέματα προστασίας φυσικού περιβάλλοντος με τον αναπληρωτή του, που ορίζονται από τον Υπουργό Περιβάλλοντος Ενέργειας και Κλιματικής Αλλαγής.

αβ. Έναν εκπρόσωπο του Υπουργείου Περιβάλλοντος, Ενέργειας και Κλιματικής Αλλαγής με τον αναπληρωτή του, που ορίζονται από τον οικείο Υπουργό.

αγ. Έναν εκπρόσωπο του Υπουργείου Αγροτικής Ανάπτυξης και Τροφίμων με τον αναπληρωτή του, που ορίζονται από τον οικείο Υπουργό.

αδ. Έναν εκπρόσωπο του Υπουργείου Ανάπτυξης, Ανταγωνιστικότητας και Ναυτιλίας με τον αναπληρωτή του, που ορίζονται, από τον οικείο Υπουργό.

αε. Έναν εκπρόσωπο του Υπουργείου Οικονομικών, με τον αναπληρωτή του, που ορίζονται από τον οικείο Υπουργό.

αστ. Έναν εκπρόσωπο της αρμόδιας Δ/νσης Υδάτων Δυτικής Μακεδονίας της Αποκεντρωμένης Διοίκησης Ηπείρου - Δυτικής Μακεδονίας με τον αναπληρωτή του, που ορίζονται από το Γενικό Γραμματέα της Αποκεντρωμένης Διοίκησης.

αζ. Έναν εκπρόσωπο της αρμόδιας υπηρεσίας Περιβάλλοντος και Χωρικού Σχεδιασμού Δυτικής Μακεδονίας της Αποκεντρωμένης Διοίκησης Ηπείρου - Δυτικής Μακεδονίας, με τον αναπληρωτή του, που ορίζονται από το Γενικό Γραμματέα της Αποκεντρωμένης Διοίκησης.

αη. Έναν εκπρόσωπο της Γενικής Γραμματείας Μακεδονίας - Θράκης.

αθ. Έναν εκπρόσωπο της Τοπικής Αυτοδιοίκησης πρώτου βαθμού με τον αναπληρωτή του, που ορίζονται με απόφαση της Π.Ε.Δ.

αι. Έναν εκπρόσωπο της Τοπικής Αυτοδιοίκησης δευτέρου βαθμού με τον αναπληρωτή του, που ορίζονται με απόφαση της Π.Ε.Δ.

ακ. Έναν εκπρόσωπο μη κυβερνητικής οργάνωσης με τον αναπληρωτή του, που ορίζονται από οικείες μη κυβερνητικές οργανώσεις.

β. Η διαδικασία ορισμού του Δ.Σ. γίνεται σύμφωνα με το άρθρο 15 παρ. 4γ του ν.2742/1999 και πρέπει να ολοκληρωθεί το αργότερο εντός τριών (3) μηνών από την δημοσίευση του παρόντος διατάγματος.

γ. Αρμοδιότητες του Δ.Σ. είναι όσες ορίζονται στο άρθρο 15 παρ. 4δ του ν. 2742/1999. Το Δ.Σ. καταρτίζει επίσης τους κανονισμούς που ορίζονται στο άρθρο 15 παρ 8 του ν. 2742/1999 το αργότερο εντός τετραμήνου από τον ορισμό του.

δ. Στον Φορέα Διαχείρισης συνιστώνται μέχρι πέντε (5) θέσεις επιστημονικού προσωπικού και μέχρι εννέα (9) θέσεις διοικητικού και τεχνικού προσωπικού. Ο ακριβής αριθμός των συνιστώμενων θέσεων και τα προσόντα για κάθε θέση ορίζονται σύμφωνα με τις κείμενες διατάξεις. Οι παραπάνω θέσεις μπορούν να καλύπτονται και με αποσπάσεις προσωπικού από το δημόσιο και τον ευρύτερο δημόσιο τομέα, σύμφωνα με τις κείμενες διατάξεις.

Η διαχείριση των οικονομικών πρέπει να τεκμηριώνεται ύστερα από εκπόνηση οικονομοτεχνικής μελέτης βιωσιμότητας.

ε. Ο οικονομικός και διαχειριστικός έλεγχος του Φορέα Διαχείρισης ενεργείται με τη διαδικασία που ορίζεται στο άρθρο 15 παρ. 7 του ν. 2742/1999.

ζ. Σε περίπτωση διάλυσης του Φορέα τα περιουσιακά του στοιχεία περιέρχονται χωρίς άλλη διατύπωση στο Υπουργείο Περιβάλλοντος, Ενέργειας και Κλιματικής Αλλαγής.

Άρθρο 9
Κυρώσεις

Οι παραβάτες των διατάξεων του παρόντος υπόκεινται στις κυρώσεις, που προβλέπονται από τα άρθρα 6, 28, 29 και 30 του ν. 1650/1986, όπως το άρθρο 30 τροποποιήθηκε με το άρθρο 4 του ν. 3010/2002, καθώς και από τις ειδικές διατάξεις της υφιστάμενης νομοθεσίας.

Άρθρο 10
Ισχύς

Η ισχύς του παρόντος διατάγματος αρχίζει από την δημοσίευση του στην Εφημερίδα της Κυβερνήσεως.

Στον Υπουργό Περιβάλλοντος, Ενέργειας και Κλιματικής Αλλαγής αναθέτουμε την δημοσίευση και εκτέλεση του παρόντος διατάγματος.

Αθήνα, 14 Ιουνίου 2012

Ο ΠΡΟΕΔΡΟΣ ΤΗΣ ΔΗΜΟΚΡΑΤΙΑΣ

ΚΑΡΟΛΟΣ ΓΡ. ΠΑΠΟΥΛΙΑΣ

ΟΙΚΟΝΟΜΙΚΩΝ
ΓΕΩΡΓΙΟΣ ΖΑΝΙΑΣ


ΑΝΑΠΤΥΞΗΣ, ΑΝΤΑΓΩΝΙΣΤΙΚΟΤΗΤΑΣ ΚΑΙ ΝΑΥΤΙΛΙΑΣ
ΙΩΑΝΝΗΣ ΣΤΟΥΡΝΑΡΑΣ


ΠΕΡΙΒΑΛΛΟΝΤΟΣ, ΕΝΕΡΓΕΙΑΣ ΚΑΙ ΚΛΙΜΑΤΙΚΗΣ ΑΛΛΑΓΗΣ
ΓΡΗΓΟΡΙΟΣ Ι. ΤΣΑΛΤΑΣ


ΑΓΡΟΤΙΚΗΣ ΑΝΑΠΤΥΞΗΣ ΚΑΙ ΤΡΟΦΙΜΩΝ
ΝΑΠΟΛΕΩΝ ΜΑΡΑΒΕΓΙΑΣ

ΕΘΝΙΚΟ ΤΥΠΟΓΡΑΦΕΙΟ

Για τεχνικούς λόγους στο σχεδιάγραμμα, έγινε σμίκρυνση, κατά ποσοστό 39%

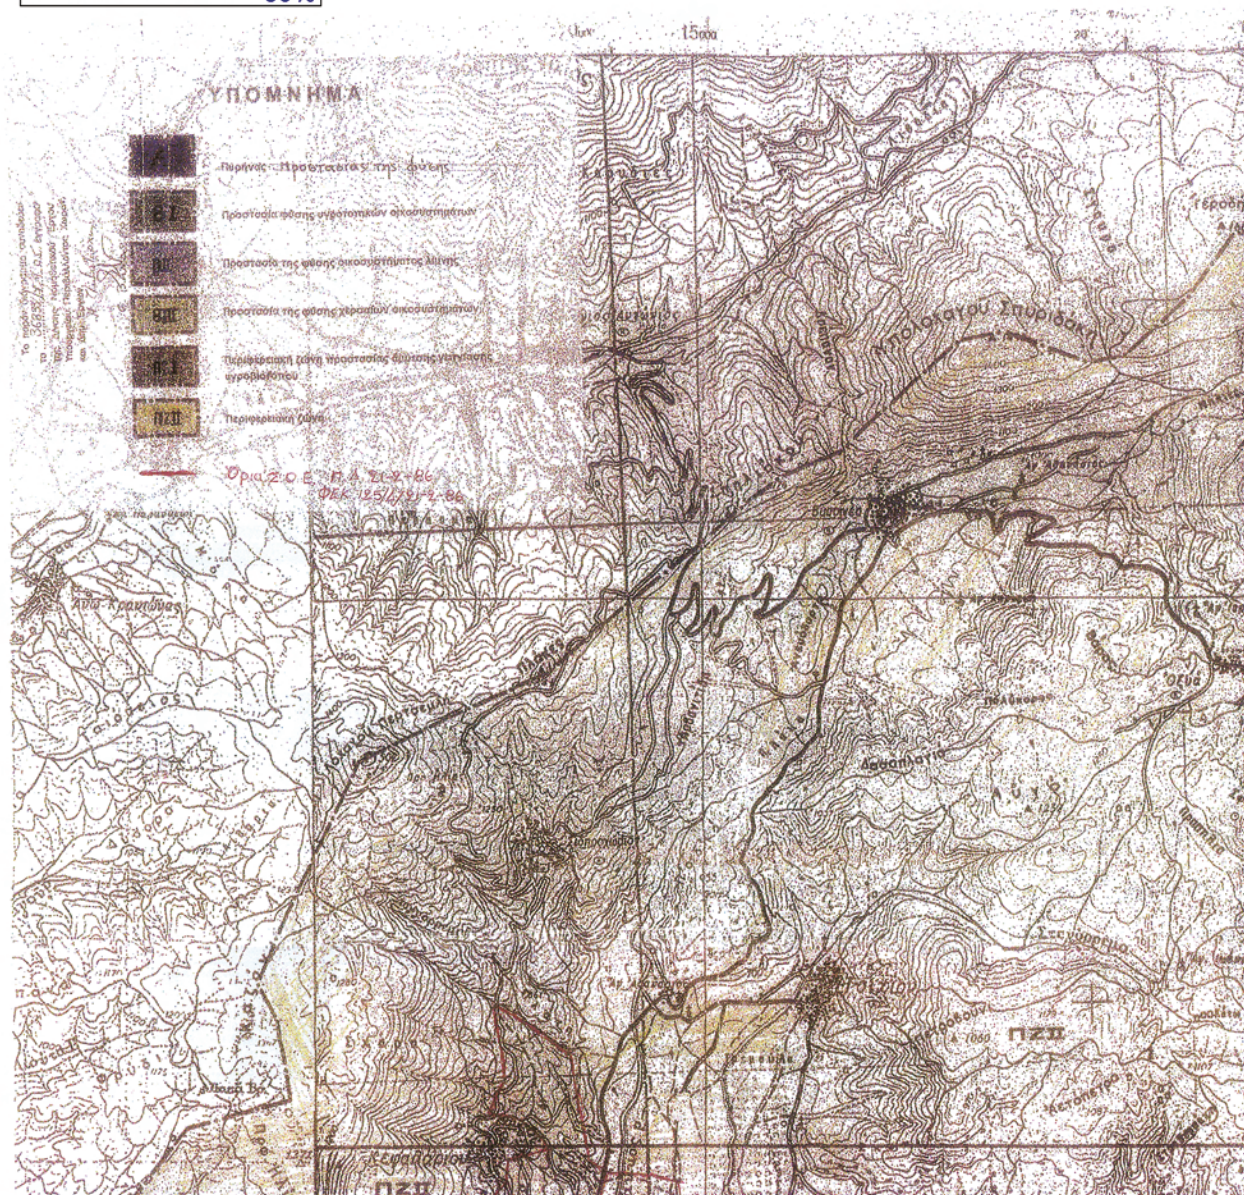

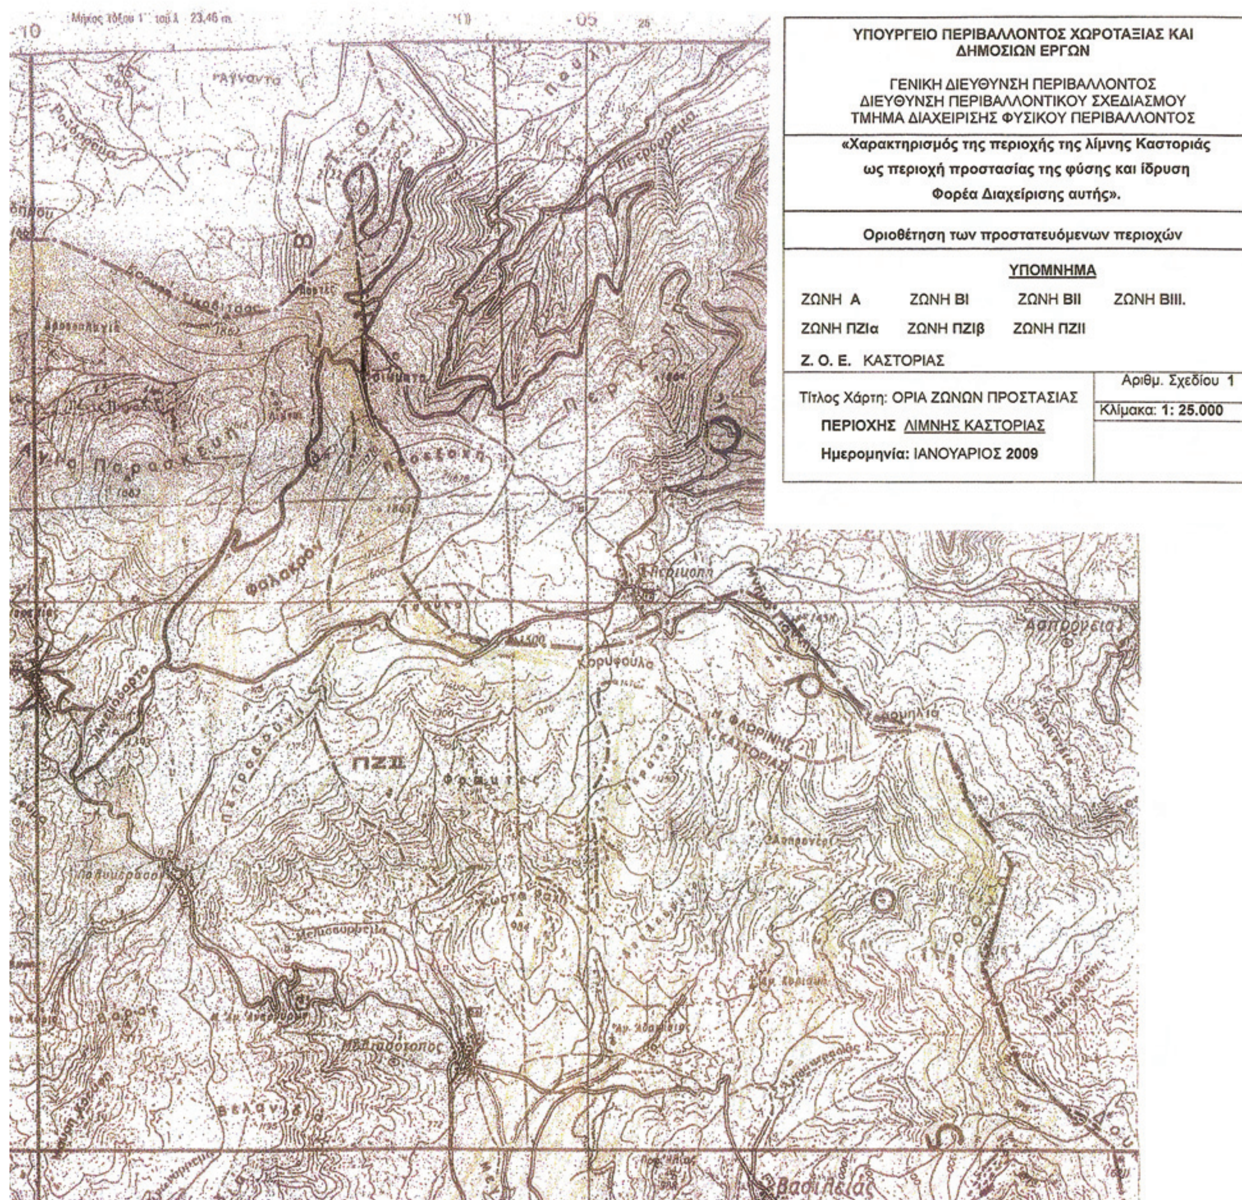
ΥΠΟΥΡΓΕΙΟ ΠΕΡΙΒΑΛΛΟΝΤΟΣ ΧΩΡΟΤΑΞΙΑΣ ΚΑΙ ΔΗΜΟΣΙΩΝ ΕΡΓΩΝ
ΓΕΝΙΚΗ ΔΙΕΥΘΥΝΣΗ ΠΕΡΙΒΑΛΛΟΝΤΟΣ
ΔΙΕΥΘΥΝΣΗ ΠΕΡΙΒΑΛΛΟΝΤΙΚΟΥ ΣΧΕΔΙΑΣΜΟΥ
ΤΜΗΜΑ ΔΙΑΧΕΙΡΙΣΗΣ ΦΥΣΙΚΟΥ ΠΕΡΙΒΑΛΛΟΝΤΟΣ
«Χαρακτηρισμός της περιοχής της λίμνης Καστοριάς ως περιοχή προστασίας της φύσης και ίδρυση Φορέα Διαχείρισης αυτής».
Οριοθέτηση των προστατευόμενων περιοχών
ΥΠΟΜΝΗΜΑ
ΖΩΝΗ Α
ΖΩΝΗ ΒΙ
ΖΩΝΗ ΒΙΙ
ΖΩΝΗ ΒΙΙΙ.
ΖΩΝΗ ΠΖΙα
ΖΩΝΗ ΠΖΙβ
ΖΩΝΗ ΠΖΙΙ
Ζ. Ο. Ε. ΚΑΣΤΟΡΙΑΣ
Τίτλος Χάρτη: ΟΡΙΑ ΖΩΝΩΝ ΠΡΟΣΤΑΣΙΑΣ
ΠΕΡΙΟΧΗΣ ΛΙΜΝΗΣ ΚΑΣΤΟΡΙΑΣ
Ημερομηνία: ΙΑΝΟΥΑΡΙΟΣ 2009
Αριθμ. Σχεδίου 1
Κλίμακα: 1: 25.000
ΠΖΙΙ

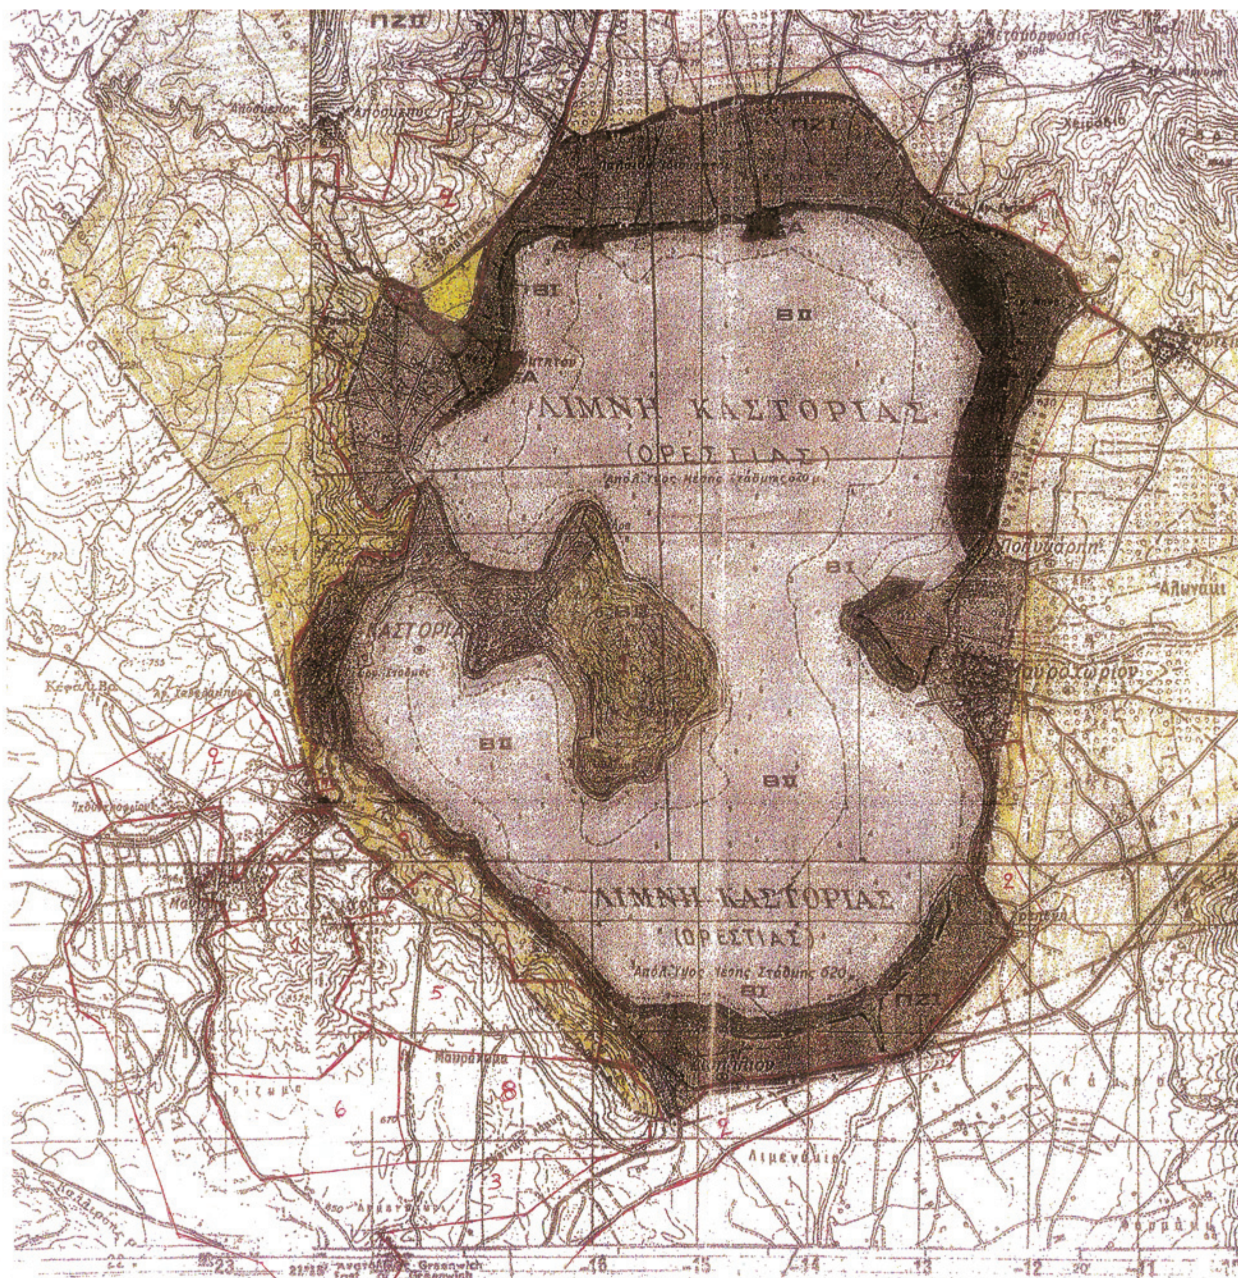
ΛΙΜΝΗ ΚΑΣΤΟΡΙΑΣ
(ΟΡΕΣΤΙΑΣ)
ΚΑΣΤΟΡΙΑ
ΛΙΜΝΗ ΚΑΣΤΟΡΙΑΣ
(ΟΡΕΣΤΙΑΣ)




Αρ.Φακ. 72/12
σχ.2

ΕΘΝΙΚΟ ΤΥΠΟΓΡΑΦΕΙΟ
Για τεχνικούς λόγους στο σχεδιάγραμμα, έγινε σμίκρυνση, κατά ποσοστό 36%




ΠΖΙα
ΒΙ
ΛΙΜΝΗ ΚΑΣΤΟΡΙΑΣ
Α
ΛΙΜΝΗ ΚΑΣΤΟΡΙΑΣ (ΟΡΕΣΤΙΑΣ)
ΒΙΙ
ΠΖΙα
ΒΙ


ΛΙΜΝΗ ΚΑΣΤΟΡΙΑΣ
ΟΡΕΣΤΙΑΣ
ΒΙΙ
1
2
ΠΖΙβ
2
2α
ΛΙΜΝΗ ΚΑΣΤΟΡΙΑΣ
(ΟΡΕΣΤΙΑΣ)
1
5
6
8
5
3

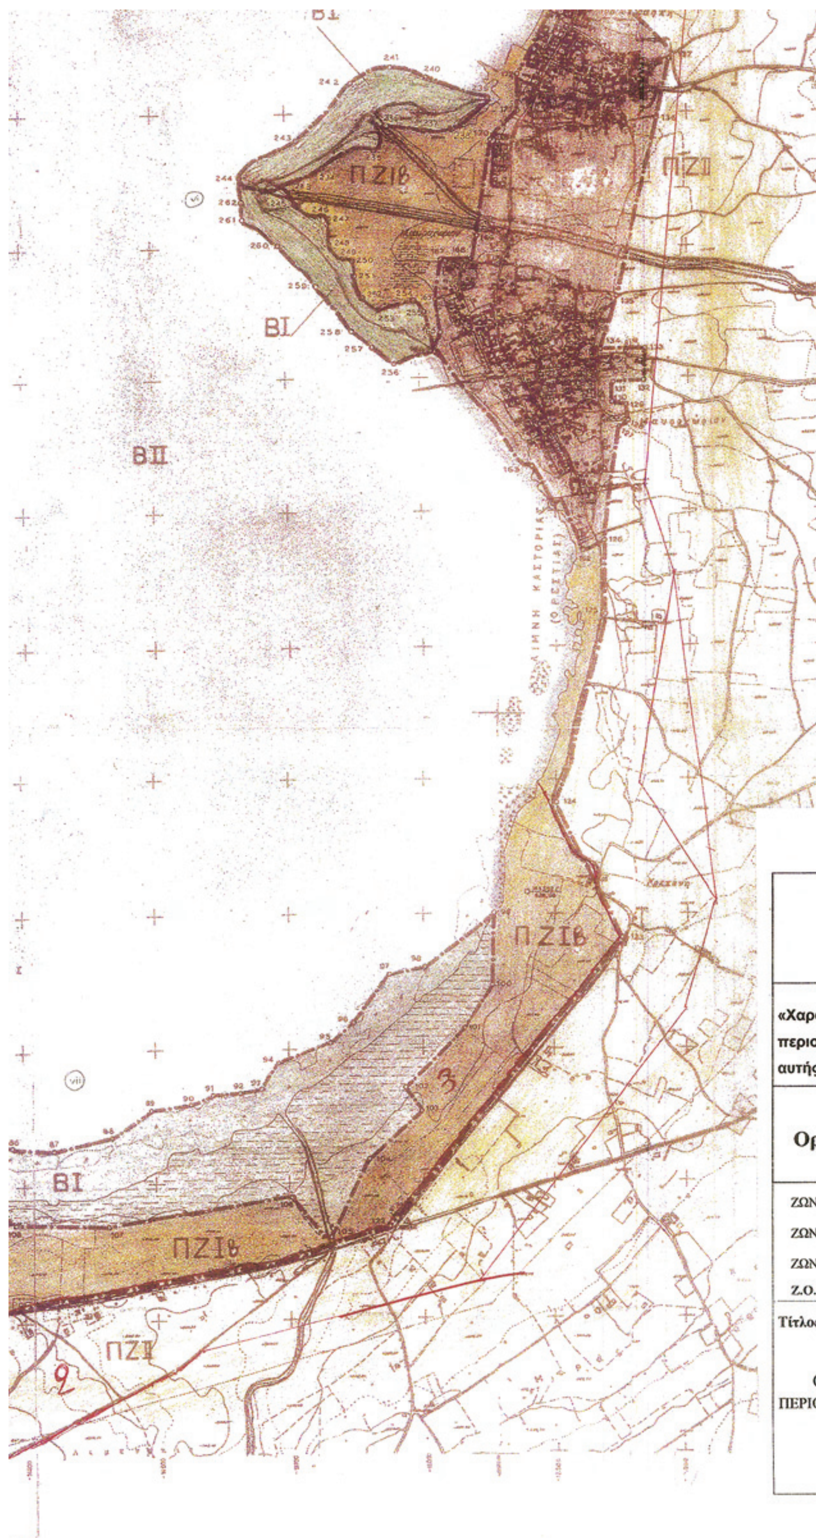

ΥΠΟΥΡΓΕΙΟ ΠΕΡΙΒΑΛΛΟΝΤΟΣ
ΕΝΕΡΓΕΙΑΣ & ΚΛΙΜΑΤΙΚΗΣ ΑΛΛΑΓΗΣ
ΑΡΙΘ. ΠΡΑΞΕΩΣ: Γ. 27551 /12
ΣΥΝΟΔΕΥΕΙ ΤΟ Π. ΔΙΑΤΑΓΜΑ ΠΕΡΙ Χαρακτηρισμός της περιοχής της Λίμνης Καστοριάς ως περιοχής προστασίας της φύσης και ίδρυση Φορέα Διαχείρησης αυτής
ΑΘΗΝΑ, 13 Ιουλίου 2012
Ο Δ/ΝΤΗΣ

Αρ. Φακ. 72/12
σχ. 2

Δ. ΜΕΘΕΝΙΤΗΣ

ΥΠΟΥΡΓΕΙΟ ΠΕΡΙΒΑΛΛΟΝΤΟΣ ΧΩΡΟΤΑΞΙΑΣ ΚΑΙ ΔΗΜΟΣΙΩΝ ΕΡΓΩΝ

ΓΕΝΙΚΗ ΔΙΕΥΘΥΝΣΗ ΠΕΡΙΒΑΛΛΟΝΤΟΣ
ΔΙΕΥΘΥΝΣΗ ΠΕΡΙΒΑΛΛΟΝΤΙΚΟΥ ΣΧΕΔΙΑΣΜΟΥ
ΤΜΗΜΑ ΔΙΑΧΕΙΡΙΣΗΣ ΦΥΣΙΚΟΥ ΠΕΡΙΒΑΛΛΟΝΤΟΣ

«Χαρακτηρισμός της περιοχής της λίμνης Καστοριάς ως περιοχή προστασίας της φύσης και ίδρυση Φορέα Διαχείρισης αυτής».

Οριοθέτηση των προστατευόμενων περιοχών

ΖΩΝΗ **Α**
ΖΩΝΗ **ΒΙ** ΖΩΝΗ **ΒΙΙ** ΖΩΝΗ **ΒΙΙΙ.**
ΖΩΝΗ **ΠΖΙα** ΖΩΝΗ **ΠΖΙβ** ΖΩΝΗ **ΠΖΙΙ**
Ζ.Ο.Ε ΚΑΣΤΟΡΙΑΣ

Τίτλος Χάρτη	**Αριθμ. Σχεδίου** 2
ΟΡΙΑ ΖΩΝΩΝ ΠΡΟΣΤΑΣΙΑΣ ΠΕΡΙΟΧΗΣ **ΛΙΜΝΗΣ ΚΑΣΤΟΡΙΑΣ**	**Κλίμακα:** **1:10.000**
	Ημερομηνία: **ΙΑΝΟΥΑΡΙΟΣ 2009**

ΠΑΡΑΡΤΗΜΑ I: Συντεταγμένες σημείων οριοθέτησης προστατευόμενων ζωνών υγροβιότοπου λίμνης Καστοριάς (βλέπε Σχέδιο 2)

A/A	X	Y
1	268538.04	4490867.84
2	268649.25	4491024.71
3	268911.52	4491005.62
4	268679.13	4490713.47
5	269288.33	4491984.15
6	269338.13	4492258.87
7	269602.89	4492243.93
8	269646.88	4491960.08
9	270925.03	4492001.58
10	270924.20	4492190.81
11	271149.12	4492184.17
12	271173.19	4492003.24
13	272690.37	4491999.92
14	273053.07	4492102.00
15	273517.02	4491891.19
16	273821.62	4491583.27
17	273557.69	4490787.33
18	273346.05	4490396.42
19	273273.84	4490193.08
20	272898.71	4489448.08
21	272784.99	4489705.06
22	272880.43	4489993.88
23	273000.78	4490397.25
24	273101.20	4490591.46
25	273214.91	4490987.36
26	273186.69	4491592.40
27	268718.97	4491019.73
28	268758.81	4491344.24
29	268757.98	4491650.50
30	268727.27	4491844.71
31	268908.20	4492091.22
32	269172.96	4492218.20
33	269323.19	4492150.97
34	269629.45	4492111.96
35	269885.91	4492065.49
36	270582.25	4492070.47
37	270920.88	4492149.31
38	271755.83	4492241.44
39	272062.91	4492163.42
40	272426.44	4491975.02
41	272584.96	4491909.45
42	272666.30	4491953.44
43	272872.13	4492113.62
44	272649.70	4492077.11
45	272500.31	4492029.80
46	272434.74	4492097.85
47	272326.84	4492164.25
48	272043.00	4492277.96

49	271956.68	4492324.44
50	271873.68	4492305.35
51	271838.82	4492396.64
52	271559.95	4492417.39
53	271481.11	4492395.81
54	271478.62	4492308.67
55	271427.16	4492359.29
56	271334.20	4492314.48
57	270729.16	4492229.82
58	270649.48	4492205.75
59	270614.62	4492151.80
60	270161.46	4492169.23
61	269889.23	4492159.27
62	269812.87	4492245.59
63	269674.27	4492248.91
64	269195.29	4492362.50
65	269156.37	4492352.77
66	269197.88	4492279.47
67	269030.52	4492265.84
68	268748.35	4492120.54
69	268569.31	4491893.50
70	268608.88	4491789.06
71	268627.04	4491654.79
72	268616.66	4491437.48
73	268595.26	4491111.19
74	268280.65	4490744.69
75	268009.50	4490518.95
76	267836.95	4490293.21
77	267884.95	4490219.26
78	269411.30	4485267.24
79	269560.49	4485163.45
80	269644.82	4485117.40
81	269782.99	4485090.15
82	270024.30	4485092.75
83	270218.90	4485069.39
84	270327.23	4485059.02
85	270525.73	4485010.37
86	270734.60	4484940.96
87	270894.18	4484920.85
88	271115.38	4484959.77
89	271271.71	4485055.12
90	271419.61	4485071.99
91	271507.18	4485103.13
92	271608.37	4485108.96
93	271686.86	4485120.64
94	271758.22	4485212.75
95	271954.77	4485275.03
96	272042.34	4485345.73
97	272180.51	4485516.33
98	272316.73	4485538.39
99	272581.39	4485718.72
100	272571.66	4485457.31
101	272460.09	4485307.46

102	272228.51	4485100.53
103	272286.89	4485009.72
104	272085.80	4484841.06
105	271930.77	4484556.94
106	271790.00	4484711.32
107	271093.97	4484631.54
108	270737.85	4484654.24
109	270669.09	4484716.51
110	270540.00	4484777.49
111	270296.10	4484854.68
112	270179.33	4484894.25
113	270147.55	4484934.47
114	270024.30	4484963.66
115	269730.45	4484820.30
116	269590.33	4484939.01
117	269573.47	4484987.01
118	269502.76	4485050.58
119	269456.06	4485051.88
120	269349.67	4485190.70
121	270287.66	4484264.38
122	272152.62	4484588.07
123	273063.36	4485608.45
124	272831.78	4486118.96
125	273052.98	4486832.51
126	273060.12	4487114.68
127	273136.01	4487544.76
128	273172.99	4487564.86
129	273169.10	4487625.19
130	273113.96	4487636.87
131	273122.39	4487713.41
132	273234.61	4487713.41
133	273243.69	4487833.42
134	273081.52	4487837.96
135	273147.69	4488036.45
136	273317.64	4488688.38
137	273376.67	4488901.79
138	273171.34	4489430.91
139	273994.87	4491345.37
140	273776.26	4491744.95
141	273254.72	4492053.73
142	272932.33	4492130.27
143	272444.52	4492477.96
144	272375.76	4492649.86
145	272340.73	4492785.44
146	272134.45	4493035.83
147	271880.82	4493277.78
148	270789.09	4493261.57
149	270517.30	4493185.67
150	270283.12	4493196.05
151	270094.36	4493099.40
152	269910.78	4493037.12
153	269373.67	4492961.23
154	269201.12	4493041.02

155	268949.44	4492627.16
156	268552.45	4492189.30
157	269606.18	4484778.79
158	270057.45	4484614.62
159	270287.72	4484264.75
160	270031.45	4484079.42
161	269639.58	4484681.52
162	272978.75	4487081.58
162.1	272873.24	4487259.33
163	272804.81	4487409.51
164	272464.52	4487875.26
165	272487.33	4487932.29
166	272472.13	4488054.91
167	272499.69	4488204.14
168	272612.80	4488203.19
169	272637.52	4488286.84
170	272702.15	4488639.48
171	272808.61	4488738.33
172	272810.51	4488875.21
173	273071.45	4489436.63
174	268304.00	4490830.99
175	268266.20	4490920.10
176	268459.28	4491075.38
177	268370.16	4491276.56
178	268163.58	4491425.08
179	267921.90	4491489.89
180	267874.64	44916300.31
181	267695.07	4491684.31
182	267597.85	4491727.52
183	267507.39	4491520.94
184	267416.93	4491049.72
185	267234.65	4490614.96
186	267208.99	4490459.69
187	267323.76	4489977.67
188	267307.56	4489841.30
189	267267.05	4489717.08
190	267292.71	4489602.31
191	267535.74	4489529.40
192	267735.57	4489684.67
193	267842.24	4489757.58
194	267850.34	4489675.22
195	267770.68	4489424.09
196	267816.58	4489213.45
197	267743.67	4489104.09
198	267642.41	4489050.08
199	267453.38	4488905.61
200	267506.04	4489002.82
201	267387.22	4489010.93
202	267281.91	4488985.27
203	267249.50	4488866.45
204	267149.59	4488812.45
205	266832.29	4488283.17
206	266841.74	4488160.30

207	266785.03	4487922.67
208	266909.25	4487236.77
209	267022.67	4487261.07
210	267195.49	4487473.05
211	267346.71	4487321.83
212	267364.27	4487338.03
213	269357.41	4485093.64
214	269113.80	4485471.15
215	269026.39	4485599.46
216	268721.41	4485910.02
217	268394.12	4486209.42
218	268230.47	4486549.73
219	267998.02	4486609.24
220	267854.83	4486897.48
221	267607.50	4487074.15
233	271909.94	4488495.67
234	272067.95	4488562.59
235	272263.15	4488614.64
236	272315.20	4488707.59
237	272454.63	4488681.57
238	272595.91	4488692.72
239	272700.02	4488794.97
240	272467.64	4488880.48
241	272335.65	4488921.38
242	272183.21	4488869.33
243	271969.42	4488666.70
244	271759.36	4488532.85
245	271958.27	4488430.60
246	272034.49	4488382.27
247	272082.82	4488374.83
248	272080.96	4488276.30
249	272125.58	4488220.53
250	272168.96	4488212.27
251	272171.85	4488152.99
252	272200.77	4488072.02
253	272255.71	4488025.75
254	272393.07	4488056.11
255	272426.33	4488011.29
256	272309.21	4487818.98
257	272226.79	4487886.94
258	272151.61	4487949.12
259	272025.81	4488124.07
260	271888.45	4488277.33
261	271761.21	4488382.89
262	271762.66	4488446.51
300	268474.71	4492067.15
301	268431.73	4491881.11
302	268307.86	4491429.74
303	268235.90	4491360.07

Εκτιμώμενη απόκλιση ± 15m περίπου

ΕΘΝΙΚΟ ΤΥΠΟΓΡΑΦΕΙΟ

ΕΦΗΜΕΡΙΣ ΤΗΣ ΚΥΒΕΡΝΗΣΕΩΣ

ΤΙΜΗ ΠΩΛΗΣΗΣ ΦΥΛΛΩΝ ΤΗΣ ΕΦΗΜΕΡΙΔΑΣ ΤΗΣ ΚΥΒΕΡΝΗΣΕΩΣ

Σε έντυπη μορφή:

- Για τα Φ.Ε.Κ. από 1 έως 16 σελίδες σε 1 € προσαυξανόμενη κατά 0,20 € για κάθε επιπλέον οκτασέλιδο ή μέρος αυτού.
- Για τα φωτοαντίγραφα Φ.Ε.Κ. σε 0,15 € ανά σελίδα.

Σε μορφή DVD/CD:

Τεύχος	Ετήσια έκδοση	Τριμηνιαία έκδοση	Μηνιαία έκδοση
Α΄	150 €	40 €	15 €
Β΄	300 €	80 €	30 €
Γ΄	50 €	-	-
Υ.Ο.Δ.Δ.	50 €	-	-
Δ΄	110 €	30 €	-

Τεύχος	Ετήσια έκδοση	Τριμηνιαία έκδοση	Μηνιαία έκδοση
Α.Α.Π.	110 €	30 €	-
Ε.Β.Ι.	100 €	-	-
Α.Ε.Δ.	5 €	-	-
Δ.Δ.Σ.	200 €	-	20 €
Α.Ε.-Ε.Π.Ε.	-	-	100 €

- Η τιμή πώλησης μεμονωμένων Φ.Ε.Κ. σε μορφή cd-rom από εκείνα που διατίθενται σε ψηφιακή μορφή και μέχρι 100 σελίδες, σε 5 € προσαυξανόμενη κατά 1 € ανά 50 σελίδες.

ΕΤΗΣΙΕΣ ΣΥΝΔΡΟΜΕΣ Φ.Ε.Κ.

Τεύχος	Έντυπη μορφή
Α΄	225 €
Β΄	320 €
Γ΄	65 €
Υ.Ο.Δ.Δ.	65 €

Τεύχος	Έντυπη μορφή
Δ΄	160 €
Α.Α.Π.	160 €
Ε.Β.Ι.	65 €
Α.Ε.Δ.	10 €

Τεύχος	Έντυπη μορφή
Α.Ε.-Ε.Π.Ε.	2.250 €
Δ.Δ.Σ.	225 €
Α.Σ.Ε.Π.	70 €
Ο.Π.Κ.	-

- Το τεύχος Α.Σ.Ε.Π. (έντυπη μορφή) θα αποστέλλεται σε συνδρομητές ταχυδρομικά, με την επιβάρυνση των 70 €, ποσό το οποίο αφορά τα ταχυδρομικά έξοδα.

- Η καταβολή γίνεται σε όλες τις Δημόσιες Οικονομικές Υπηρεσίες (Δ.Ο.Υ.). Το πρωτότυπο διπλότυπο (έγγραφο αριθμ. πρωτ. 9067/28.2.2005 2η Υπηρεσία Επιτρόπου Ελεγκτικού Συνεδρίου) με φροντίδα των ενδιαφερομένων, πρέπει να αποστέλλεται ή να κατατίθεται στο Εθνικό Τυπογραφείο (Καποδιστρίου 34, Τ.Κ. 104 32 Αθήνα).
- Σημειώνεται ότι φωτοαντίγραφα διπλοτύπων, ταχυδρομικές Επιταγές για την εξόφληση της συνδρομής, δεν γίνονται δεκτά και θα επιστρέφονται.
- Οι οργανισμοί τοπικής αυτοδιοίκησης, τα νομικά πρόσωπα δημοσίου δικαίου, τα μέλη της Ένωσης Ιδιοκτητών Ημερησίου Τύπου Αθηνών και Επαρχίας, οι τηλεοπτικοί και ραδιοφωνικοί σταθμοί, η Ε.Σ.Η.Ε.Α, τα τριτοβάθμια συνδικαλιστικά όργανα και οι τριτοβάθμιες επαγγελματικές ενώσεις δικαιούνται έκπτωσης πενήντα τοις εκατό (50%) επί της ετήσιας συνδρομής.
- Το ποσό υπέρ ΤΑ.Π.Ε.Τ. (5% επί του ποσού συνδρομής), καταβάλλεται ολόκληρο (Κ.Α.Ε. 3512) και υπολογίζεται πριν την έκπτωση.
- Στην Ταχυδρομική συνδρομή του τεύχους Α.Σ.Ε.Π. δεν γίνεται έκπτωση.

Πληροφορίες για δημοσιεύματα που καταχωρίζονται στα Φ.Ε.Κ. στο τηλ.: 210 5279000.
Φωτοαντίγραφα παλαιών Φ.Ε.Κ.: τηλ.: 210 8220885.

Τα φύλλα όλων των τευχών της Εφημερίδας της Κυβερνήσεως διατίθενται δωρεάν σε ηλεκτρονική μορφή από την ιστοσελίδα του Εθνικού Τυπογραφείου (www.et.gr)

Ηλεκτρονική Διεύθυνση: http://www.et.gr - e-mail: webmaster.et@et.gr

ΟΙ ΥΠΗΡΕΣΙΕΣ ΕΞΥΠΗΡΕΤΗΣΗΣ ΠΟΛΙΤΩΝ ΛΕΙΤΟΥΡΓΟΥΝ ΚΑΘΗΜΕΡΙΝΑ ΑΠΟ 08:00 ΜΕΧΡΙ 13:30



ΑΠΟ ΤΟ ΕΘΝΙΚΟ ΤΥΠΟΓΡΑΦΕΙΟ
ΚΑΠΟΔΙΣΤΡΙΟΥ 34 * ΑΘΗΝΑ 104 32 * ΤΗΛ. 210 52 79 000 * FAX 210 52 21 004